




**VOORGEVEL**  
Schaal: 1 : 200


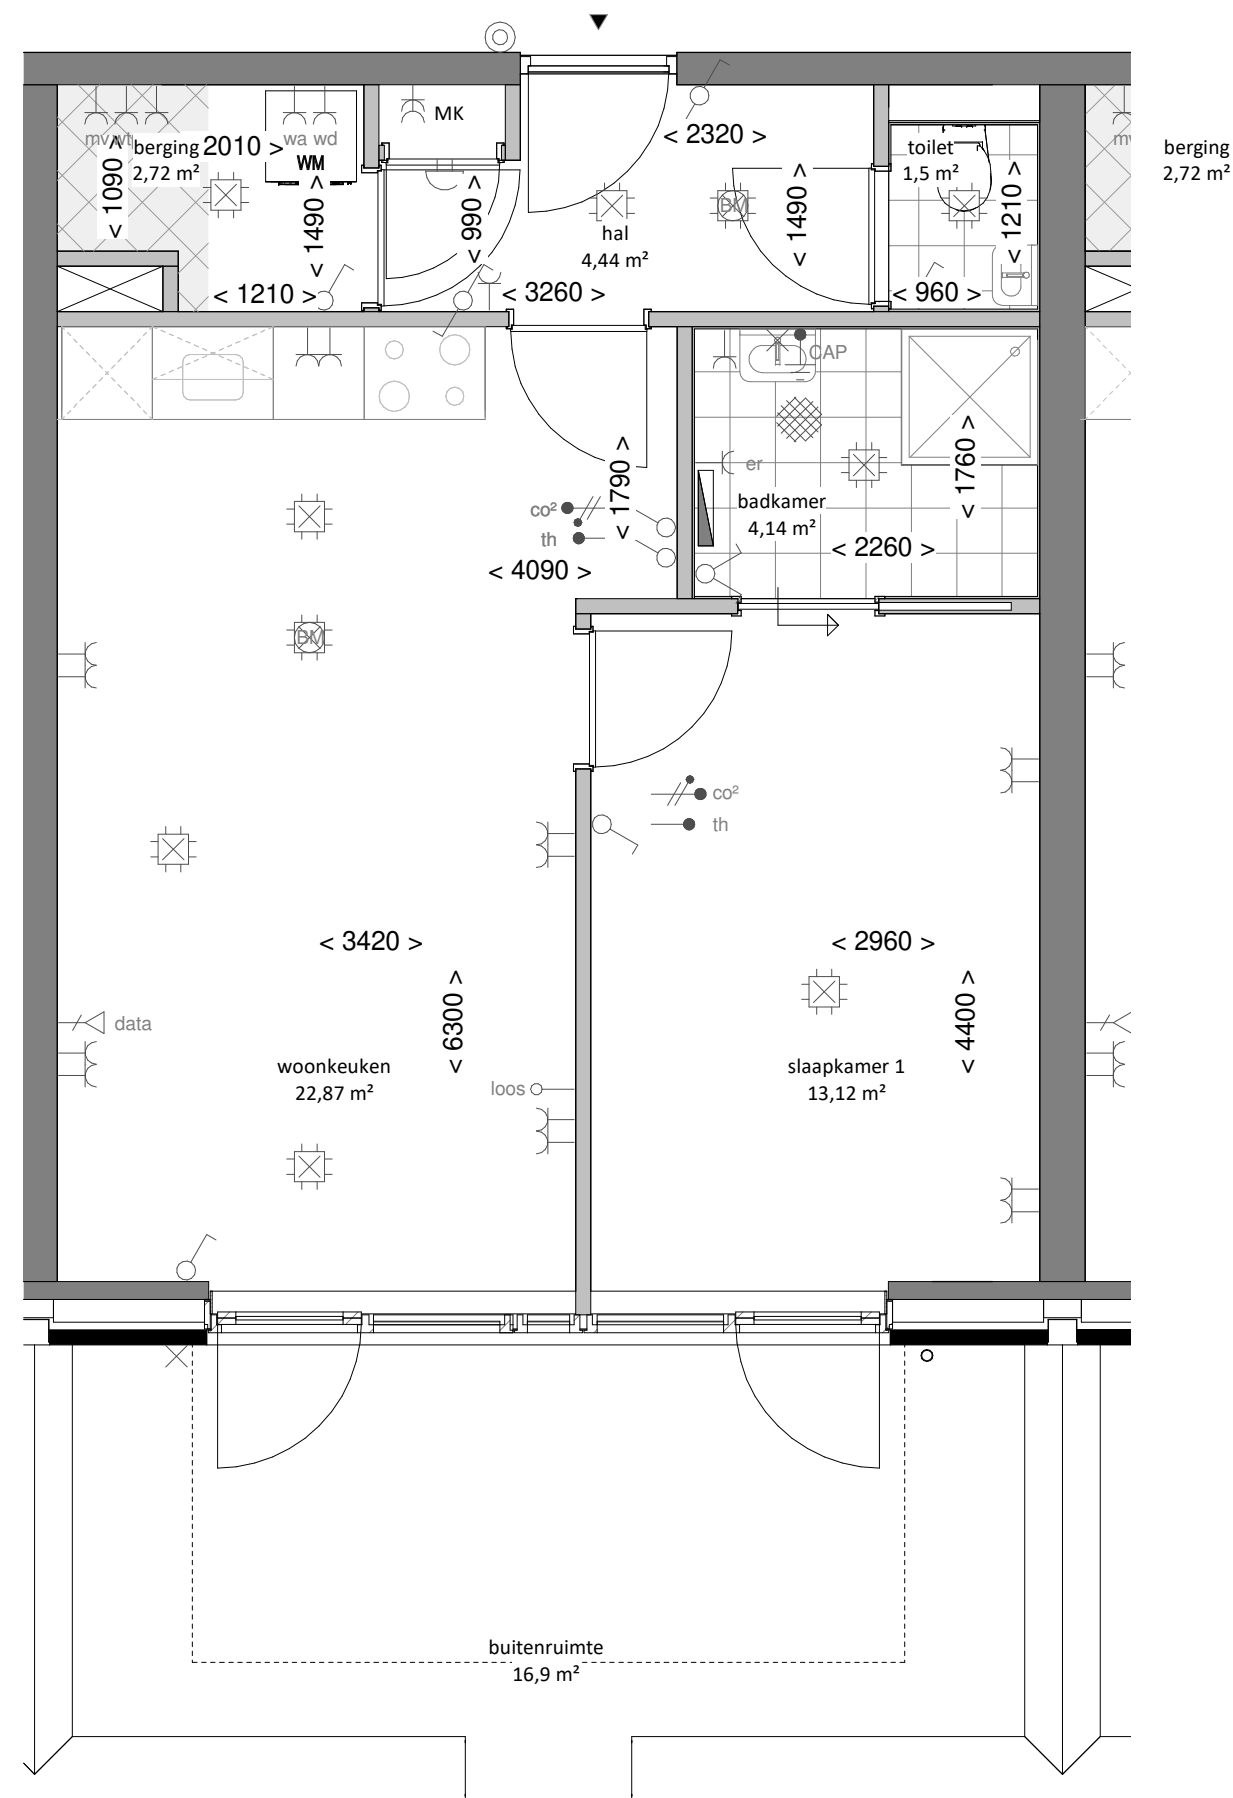


**PLATTEGROND**  
Schaal: 1 : 50

**RENVOOI VERKOOPTEKENING**


**Binnenwanden**

- kalkzandsteen
- lichte scheidingswand
- installatiezone wp+wlv+mv
- elektrische radiator 500x1200mm

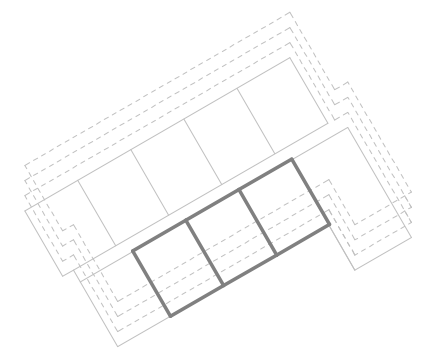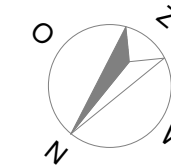




**VOORGEVEL**  
Schaal: 1 : 200

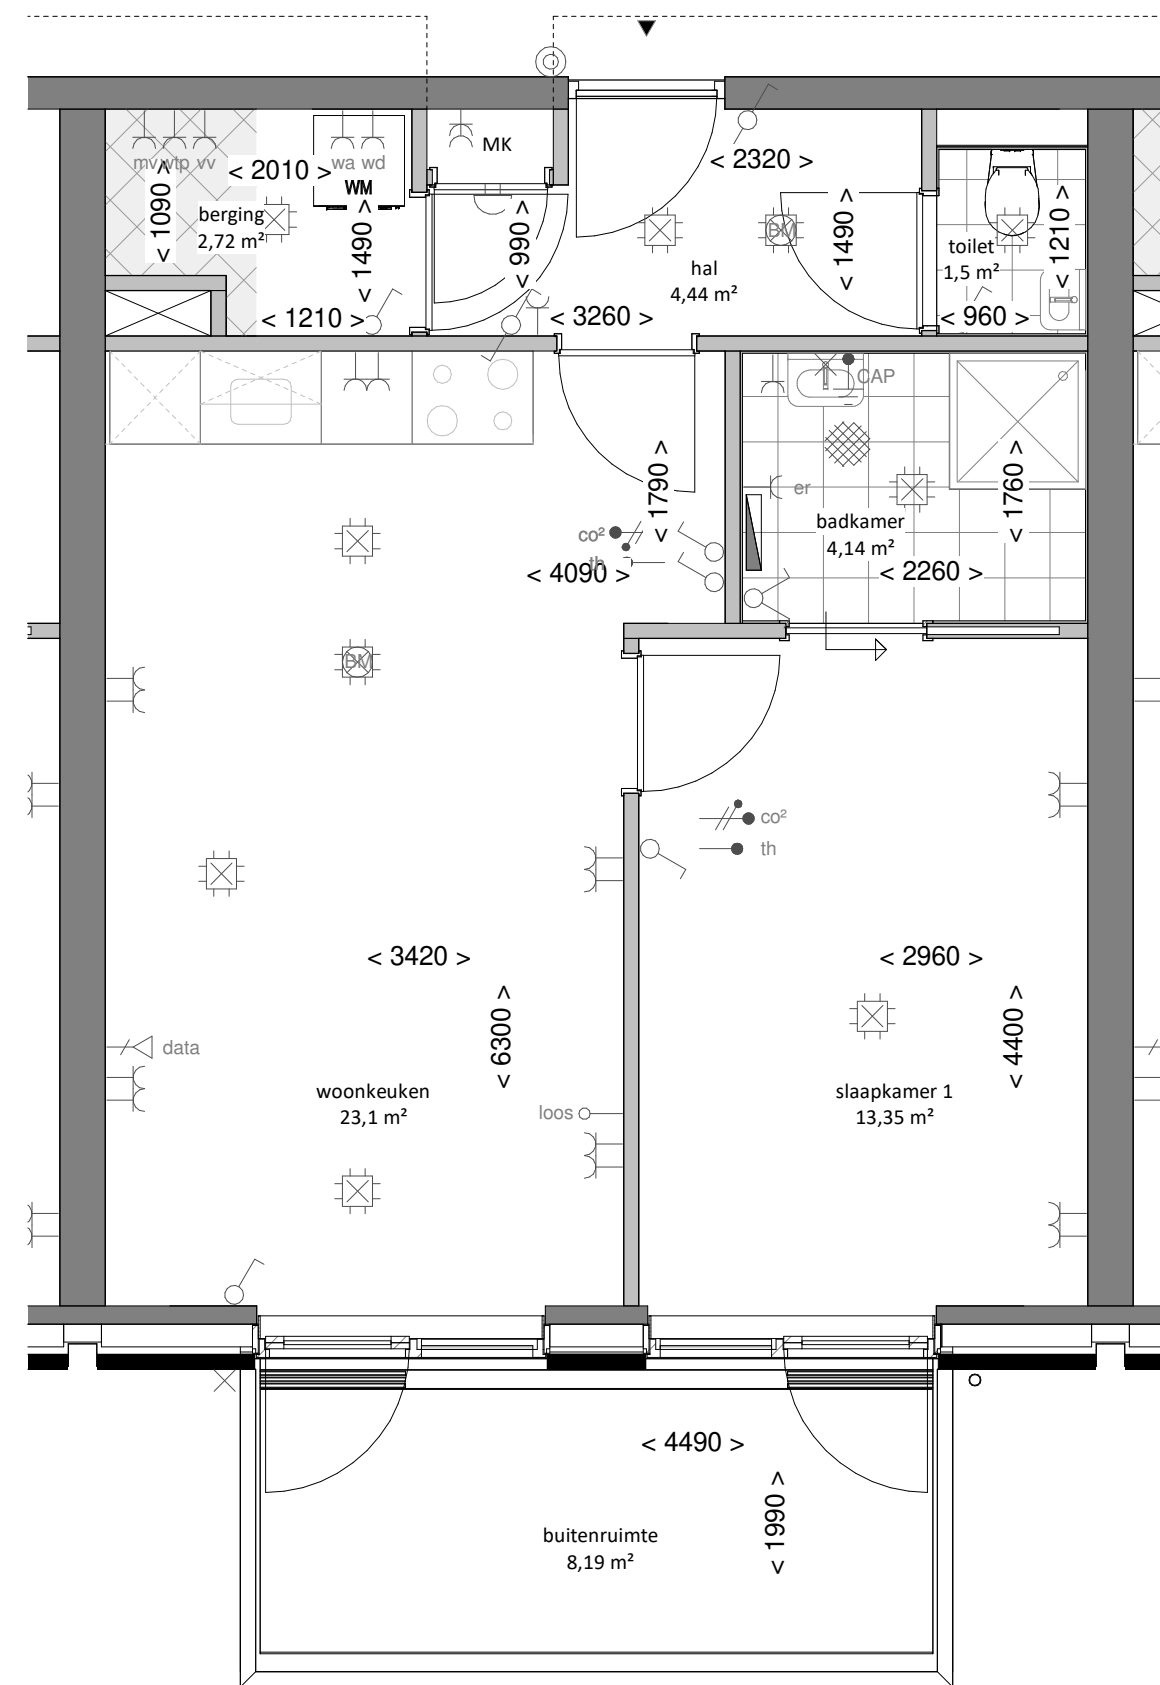

**PLATTEGROND NUMMER 8, 9, 18, 19**  
Schaal: 1 : 50


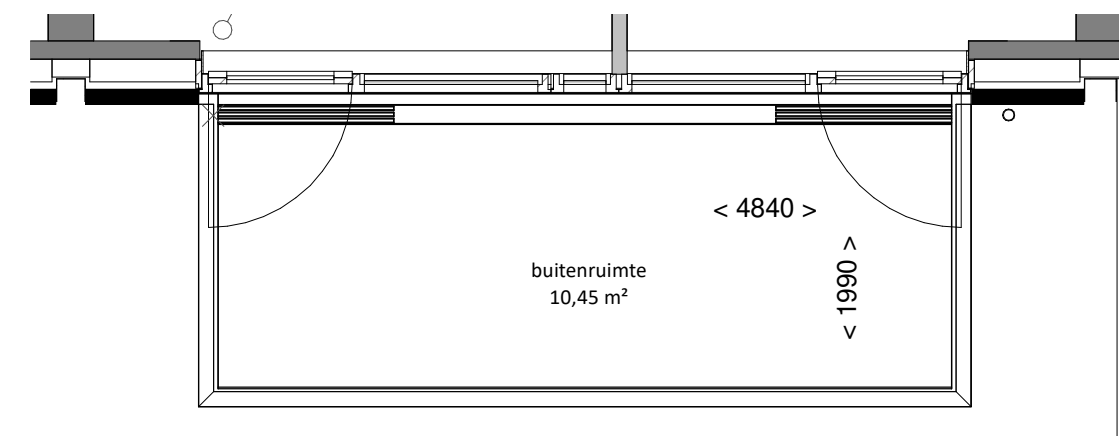



**PLATTEGROND NUMMER 7, 17**  
Schaal: 1 : 50

**RENVOOI VERKOOPTEKENING**

**Binnenwanden**


- kalkzandsteen
- lichte scheidingswand
- installatiezone wp+wlv+mv
- elektrische radiator 500x1200mm

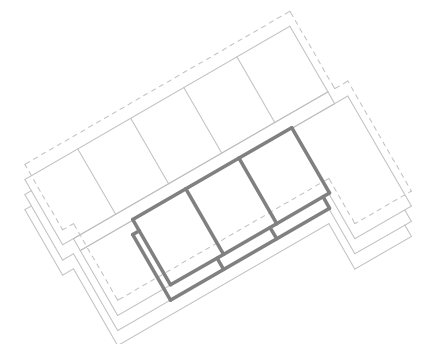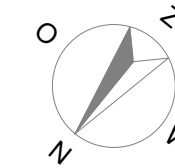

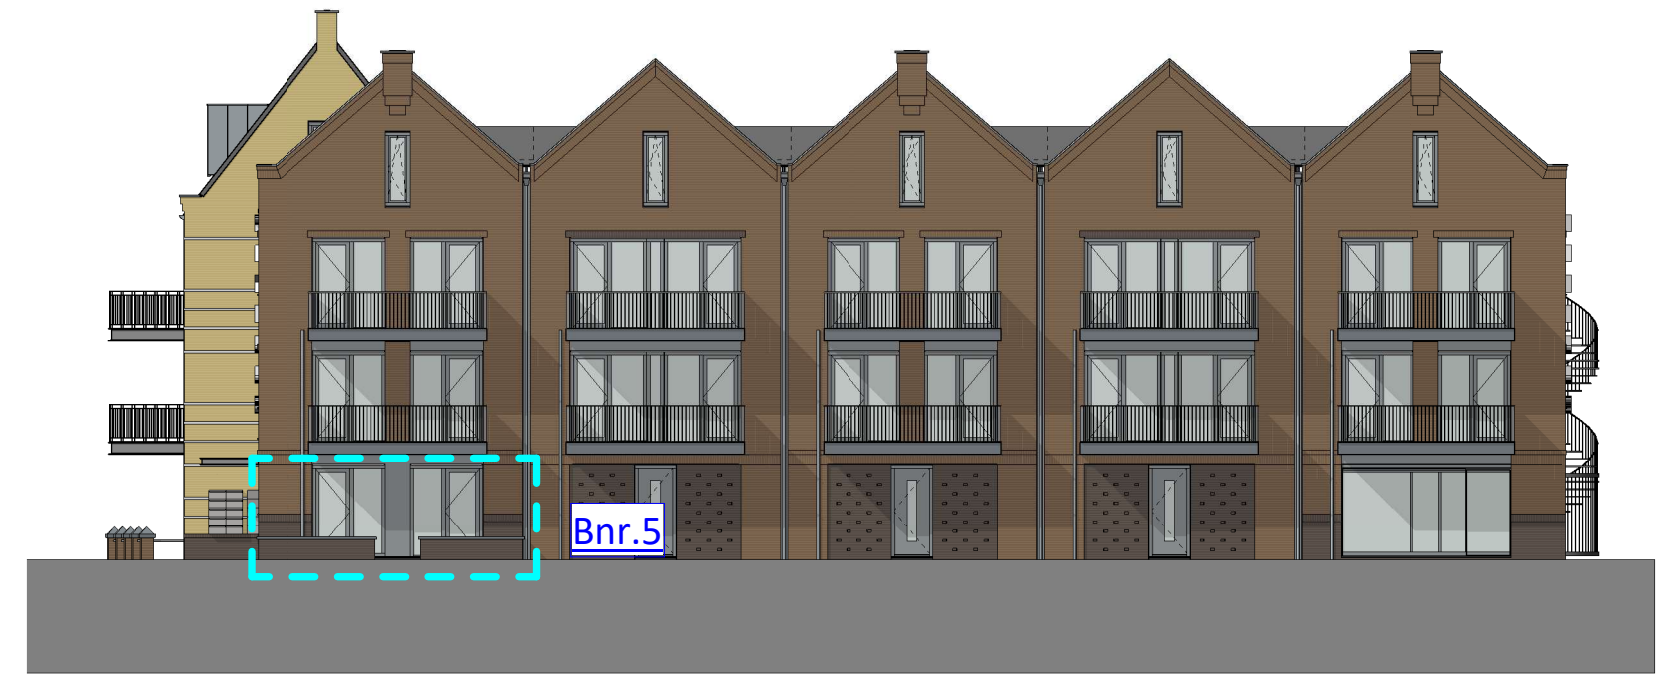

### RECHTER ZIJGEVEL

Schaal: 1 : 200

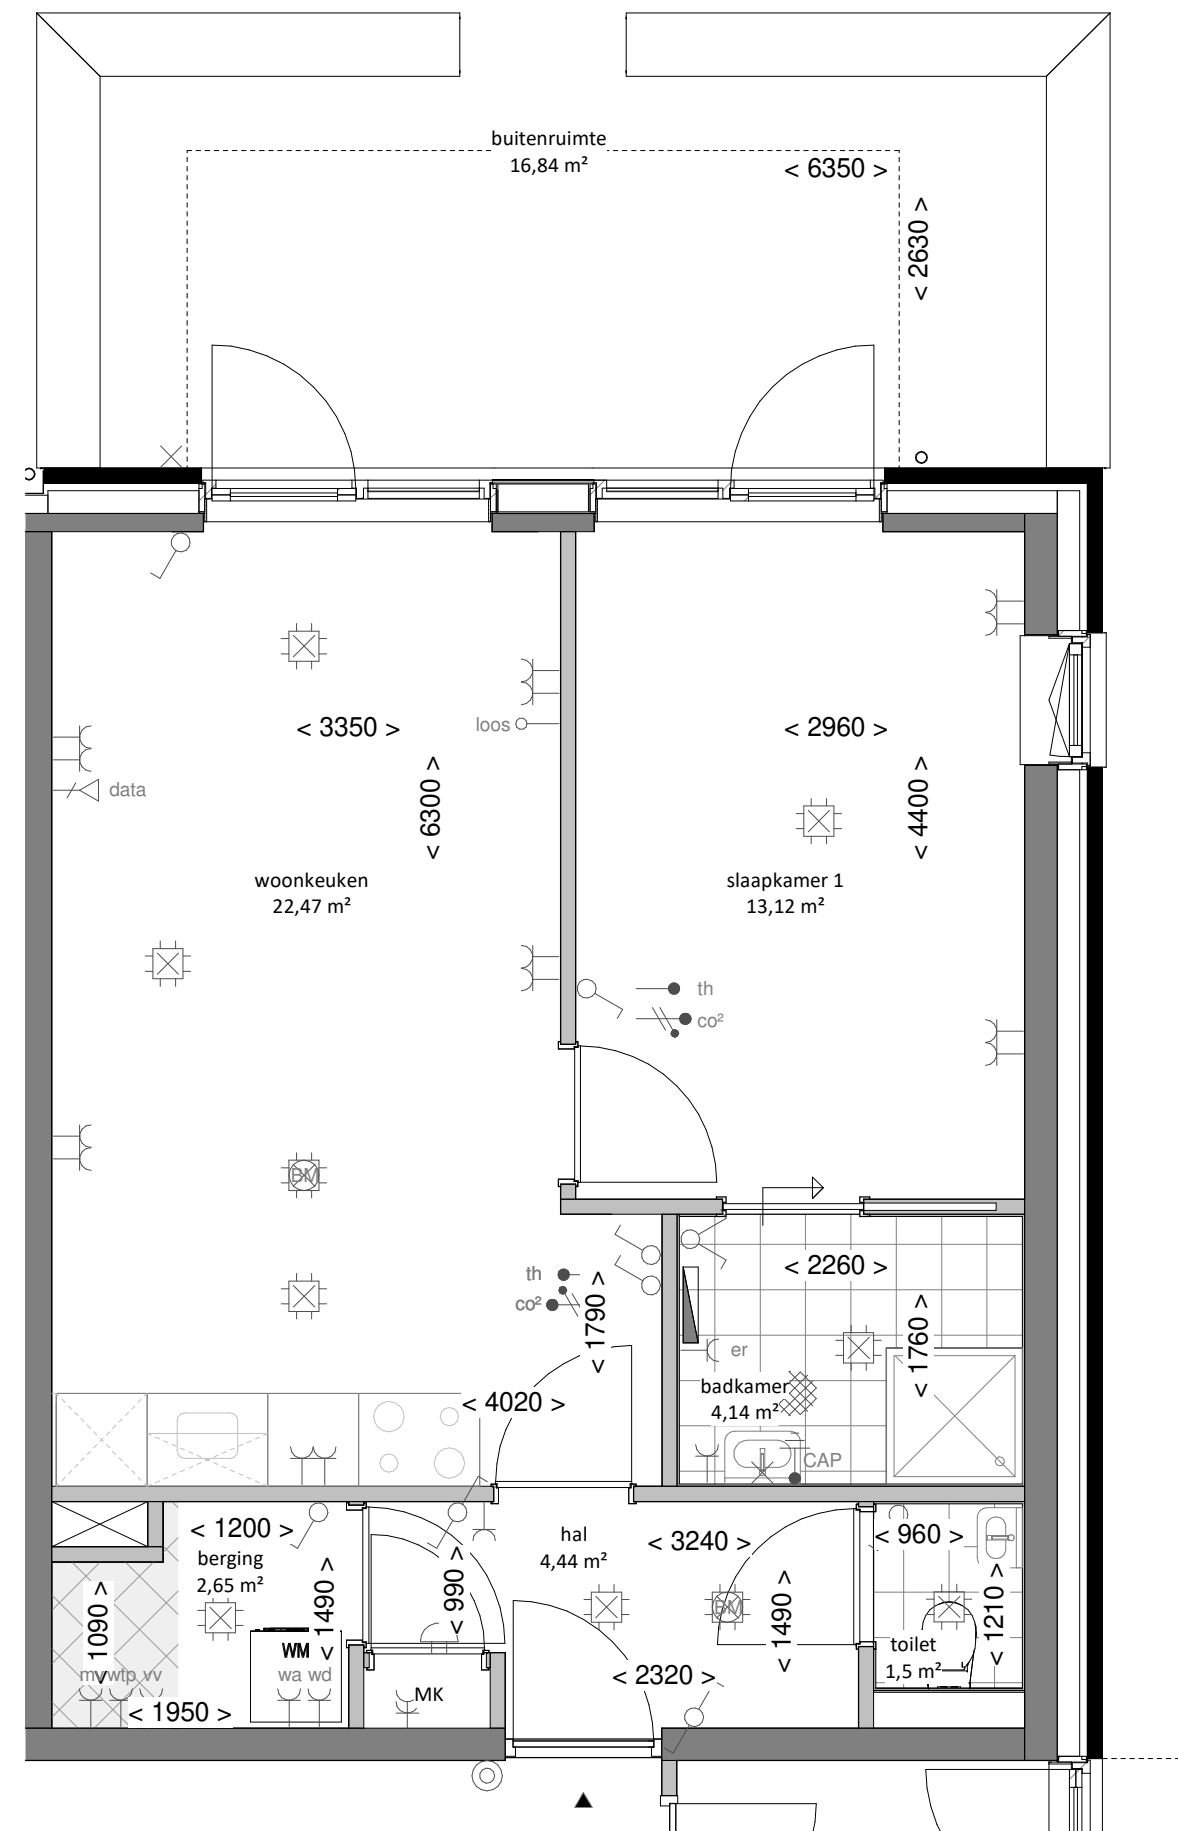

### PLATTEGROND

Schaal: 1 : 50



### ACHTERGEVEL


Schaal: 1 : 200

### RENVOOI VERKOOPTEKENING

#### Binnenwanden

- kalkzandsteen
- lichte scheidingswand
- installatiezone wp+wl+mv
- elektrische radiator 500x1200mm

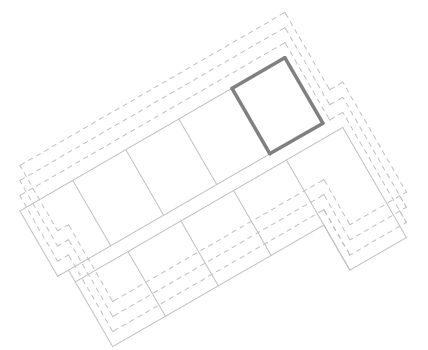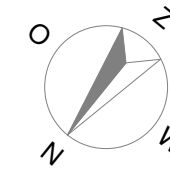


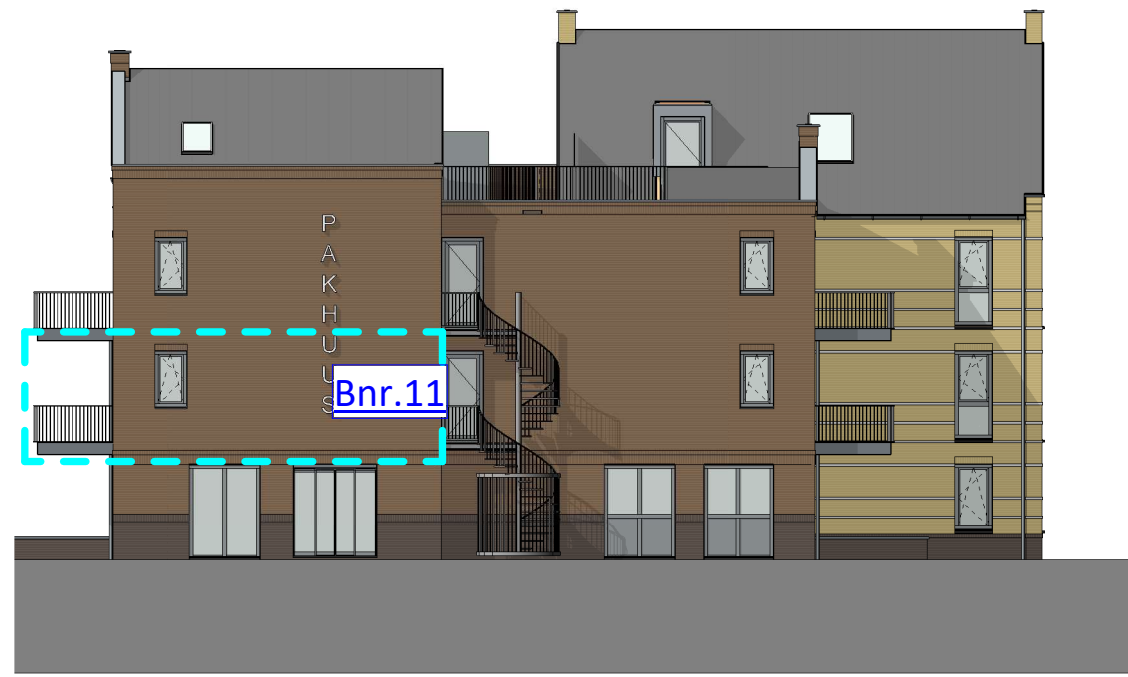

**LINKER ZIJGEVEL**  
Schaal: 1 : 200



**ACHTERGEVEL**  
Schaal: 1 : 200


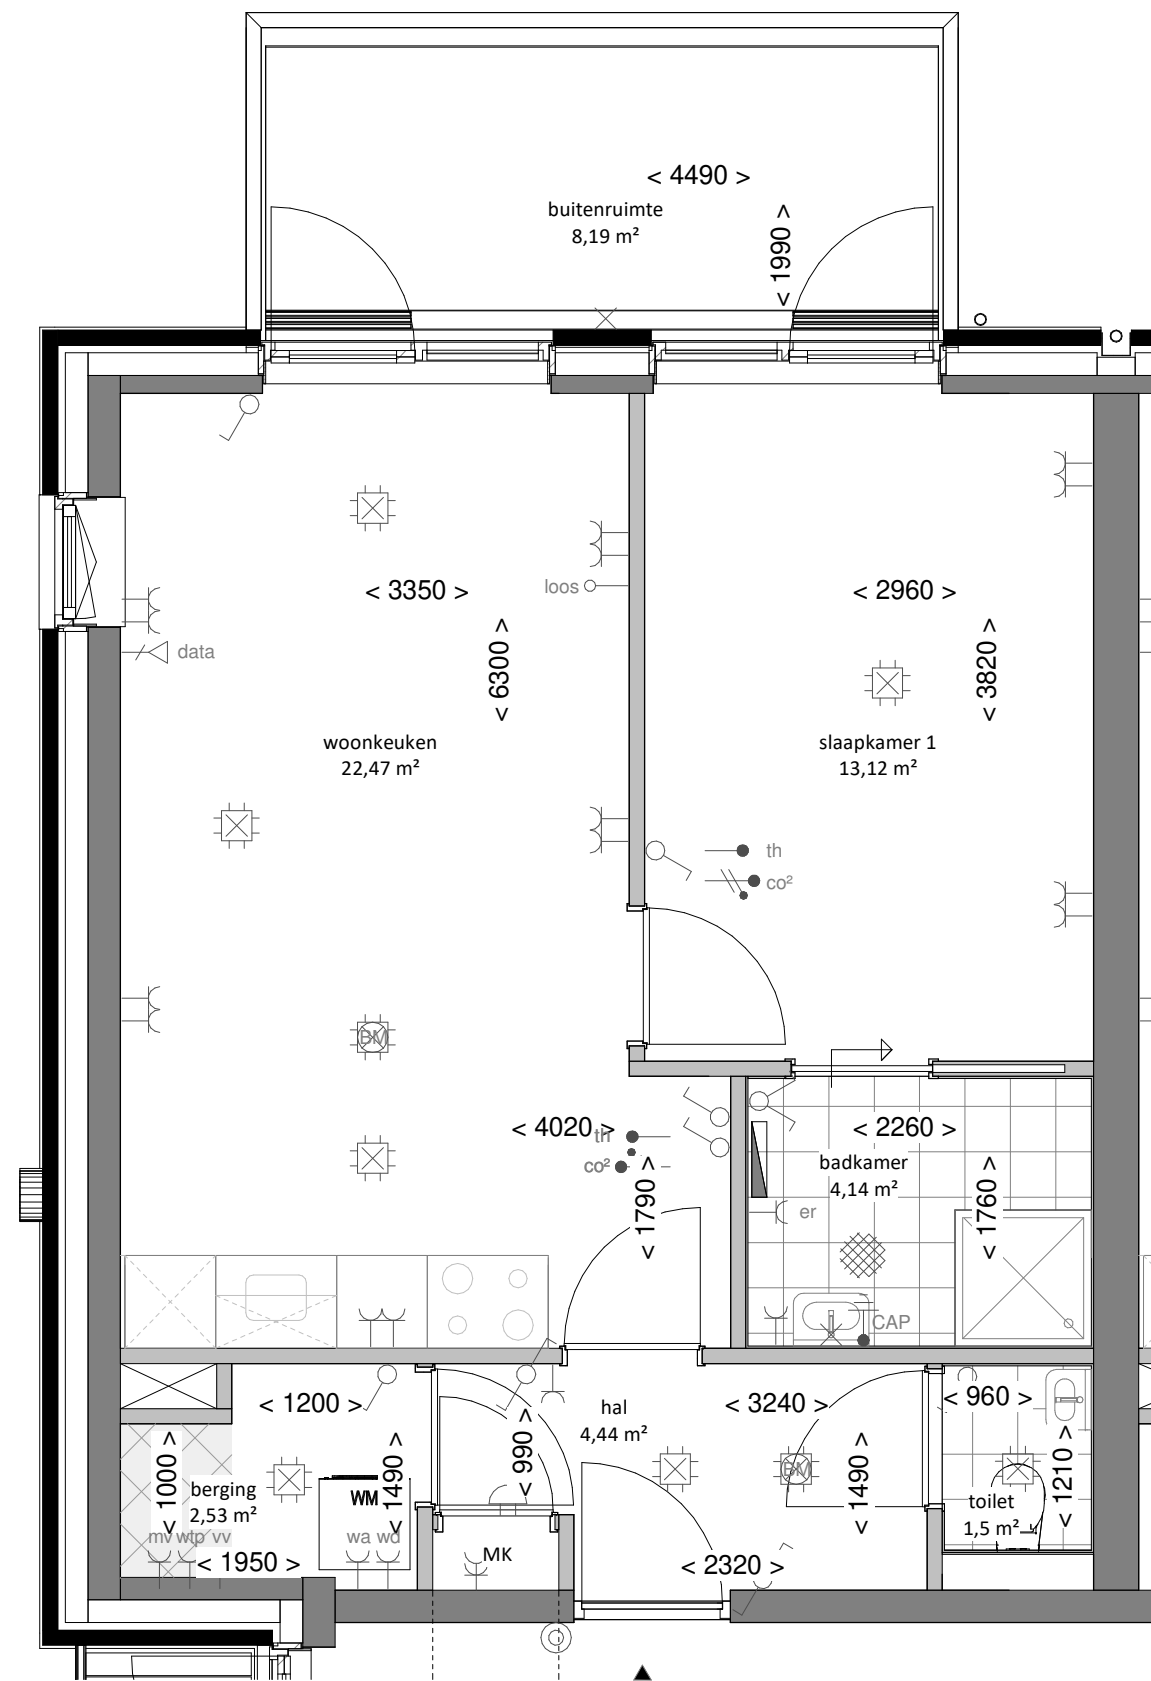


**PLATTEGROND**  
Schaal: 1 : 50


**RENVOOI VERKOOPTEKENING**

**Binnenwanden**

- kalkzandsteen
- lichte scheidingswand
- installatiezone wp+wlv+mv
- elektrische radiator 500x1200mm

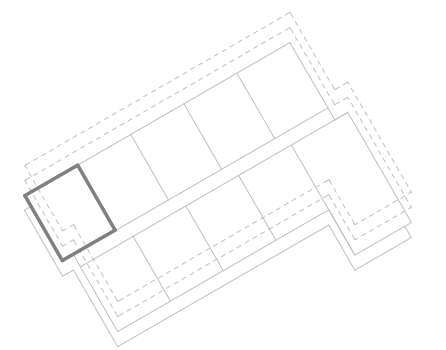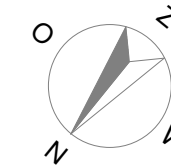




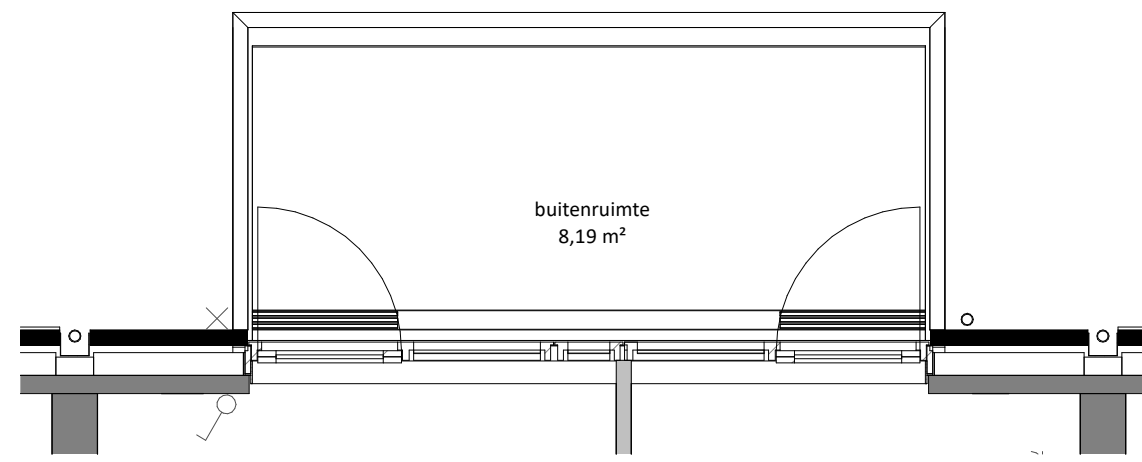

**PLATTEGROND NUMMER 12, 14**  
Schaal: 1 : 50



**ACHTERGEVEL**  
Schaal: 1 : 200


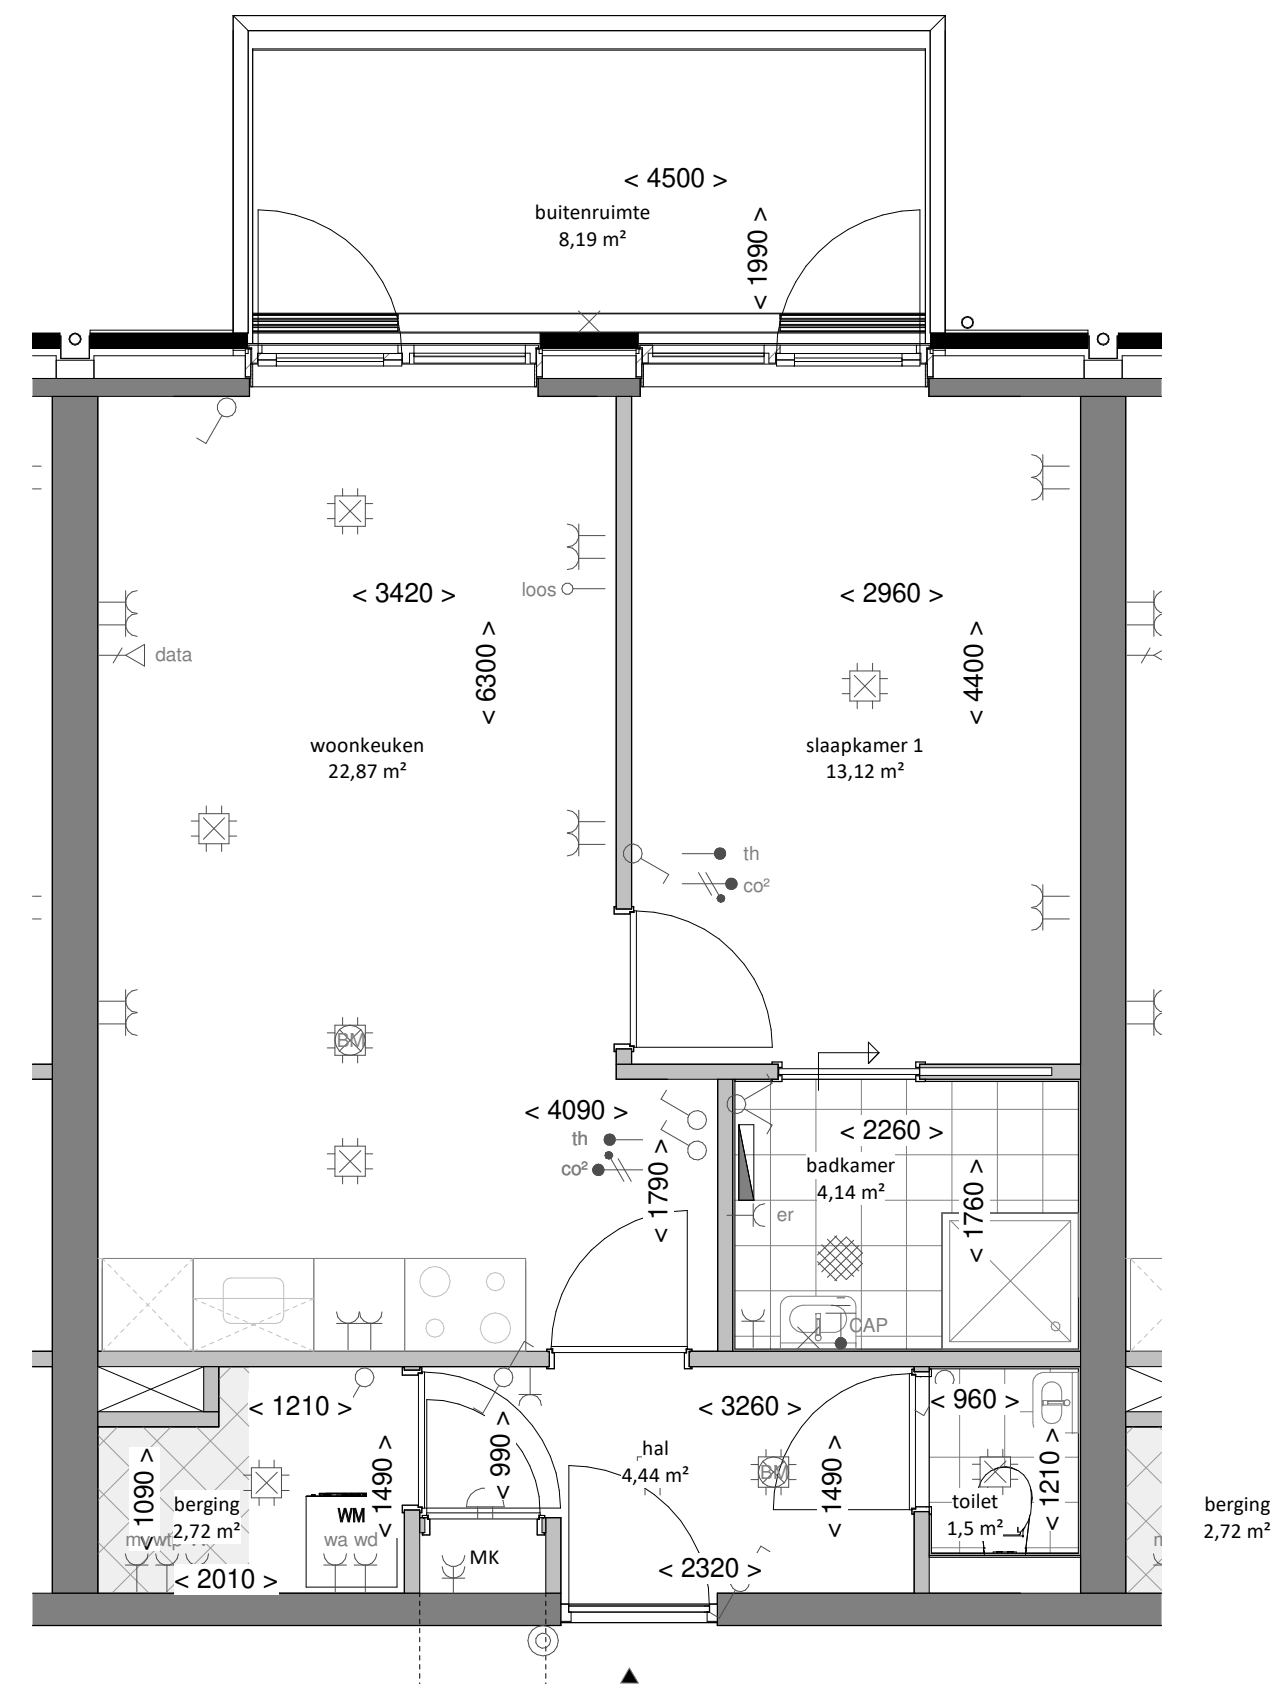


**PLATTEGROND NUMMER 13**  
Schaal: 1 : 50

**RENVOOI VERKOOPTEKENING**

**Binnenwanden**

- kalkzandsteen
- lichte scheidingswand
- installatiezone wp+wlv+mv
- elektrische radiator 500x1200mm

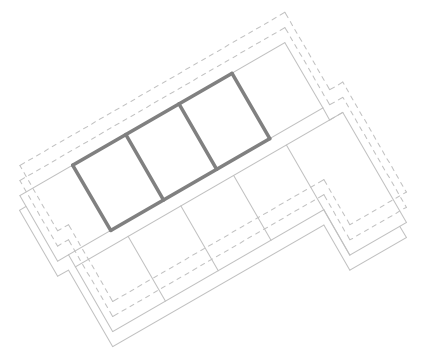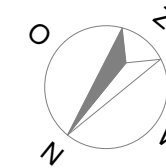




**RECHTER ZIJGEVEL**  
Schaal: 1 : 200



**ACHTERGEVEL**  
Schaal: 1 : 200

**RENVOOI VERKOOPTEKENING**

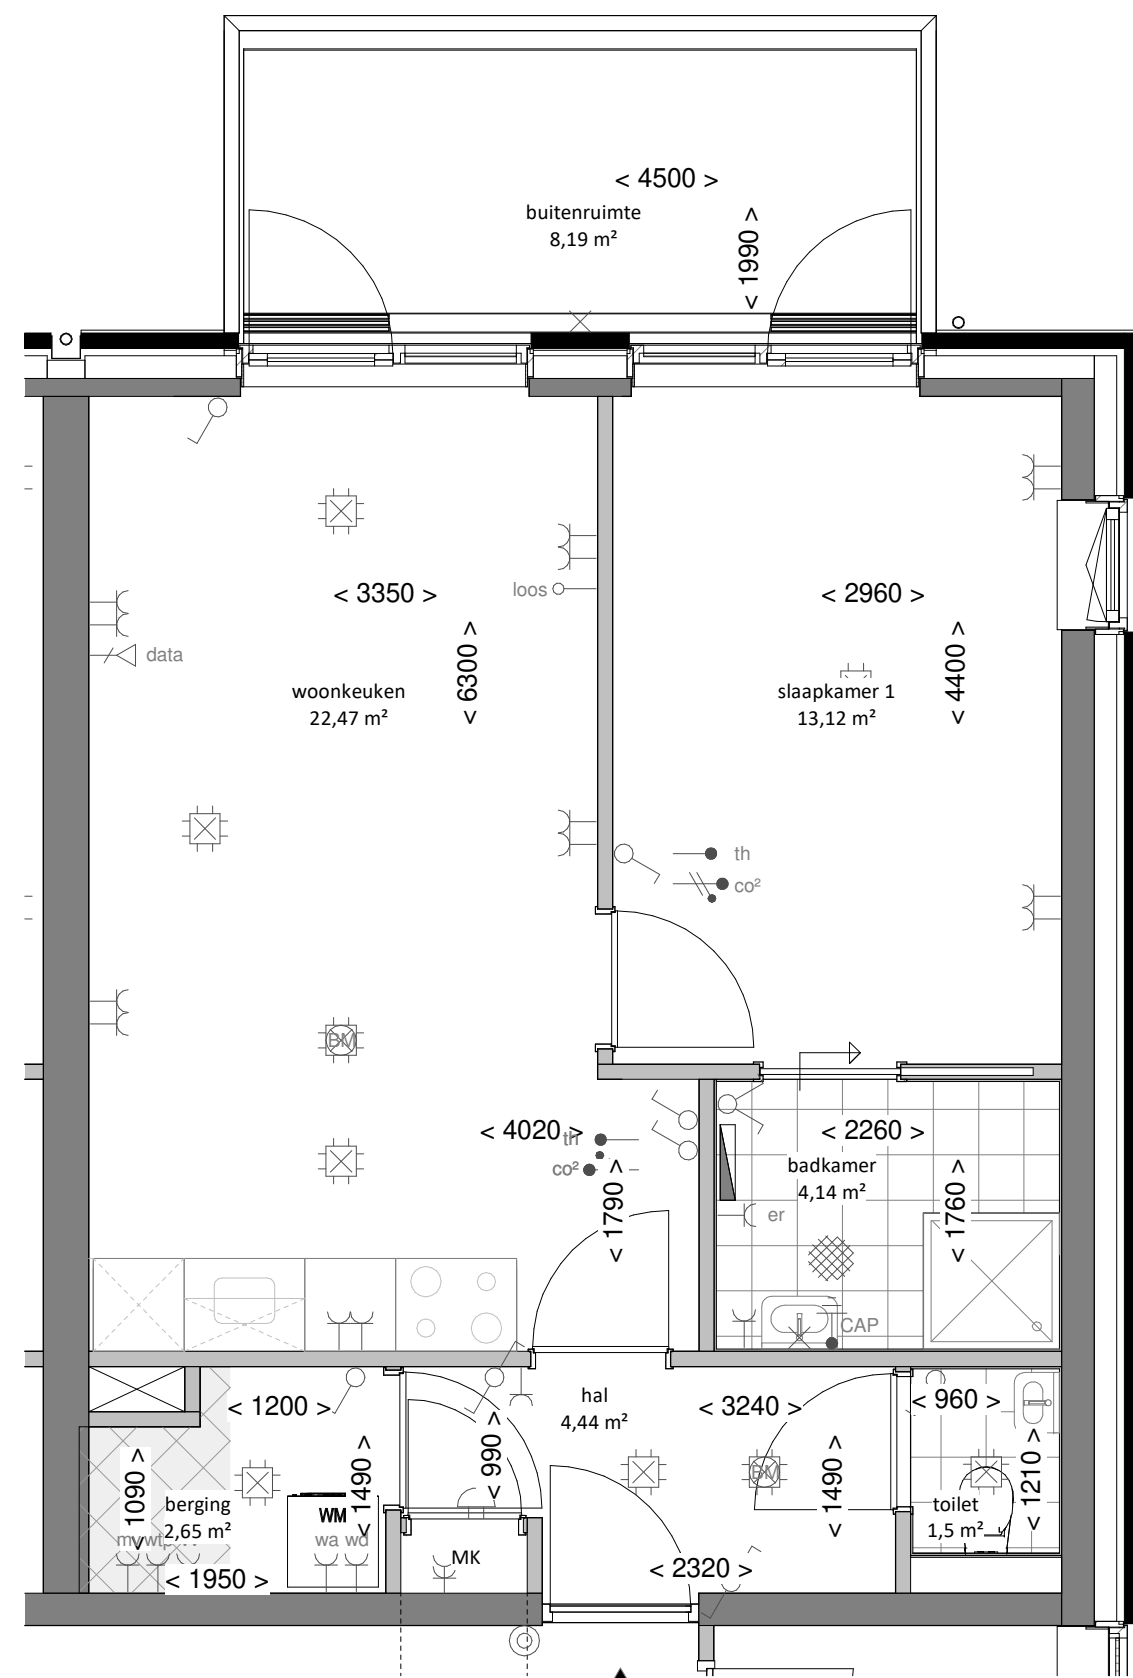

**Binnenwanden**

- kalkzandsteen
- lichte scheidingswand
- installatiezone wp+wlv+mv
- elektrische radiator 500x1200mm

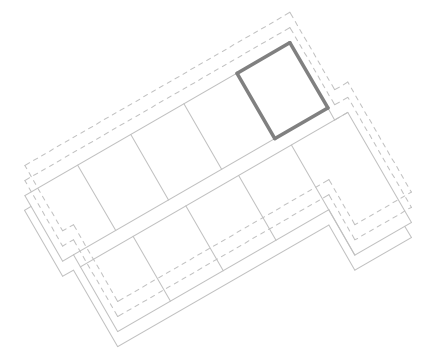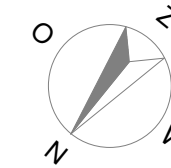

**PLATTEGROND**  
Schaal: 1 : 50