



PLATTEGROND  
Schaal: 1 : 50



PLATTEGROND  
Schaal: 1 : 50

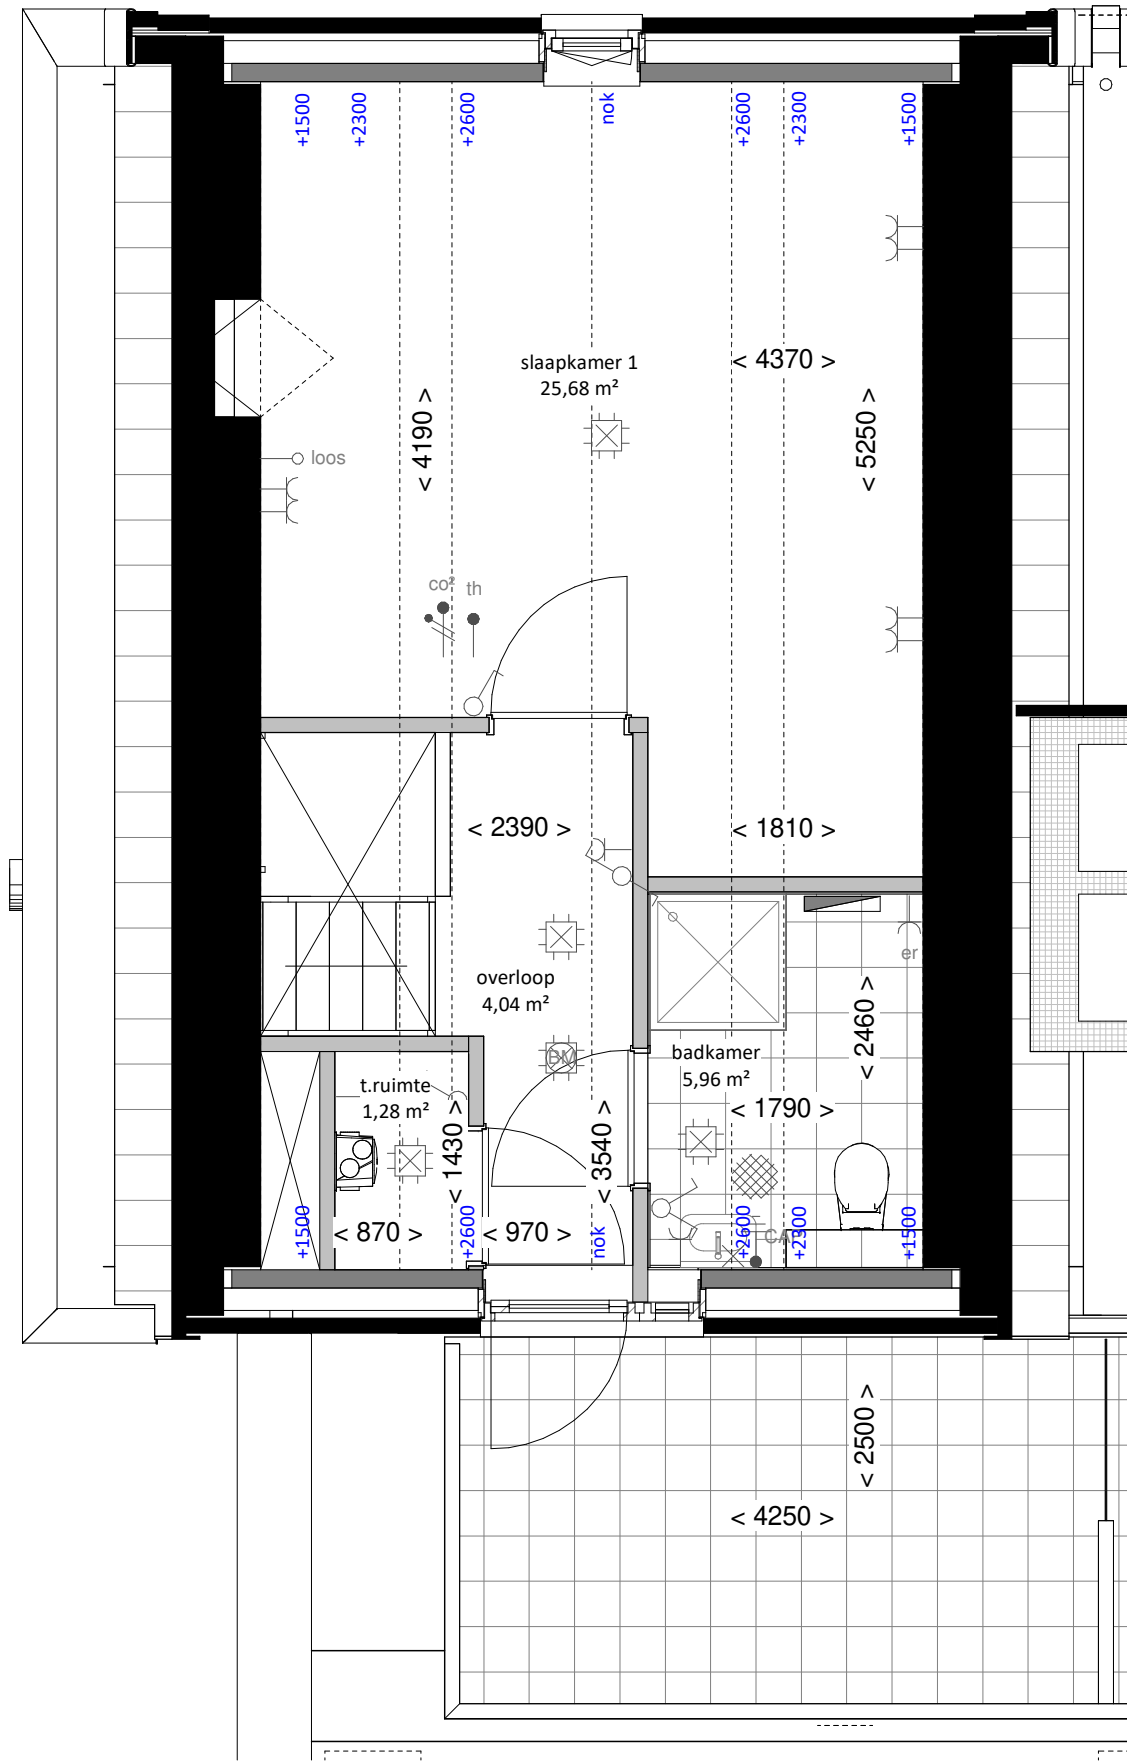

ACHTERGEVEL  
Schaal: 1 : 200


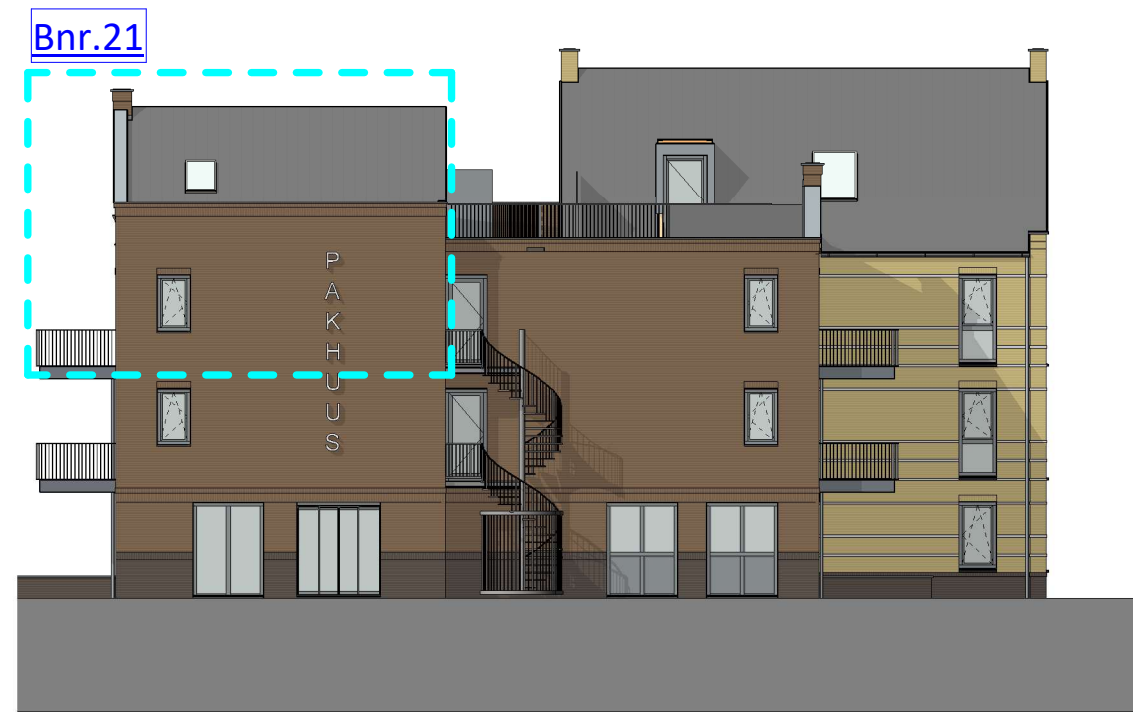




LINKER ZIJGEVEL  
Schaal: 1 : 200

## RENVOOI VERKOOPTEKENING



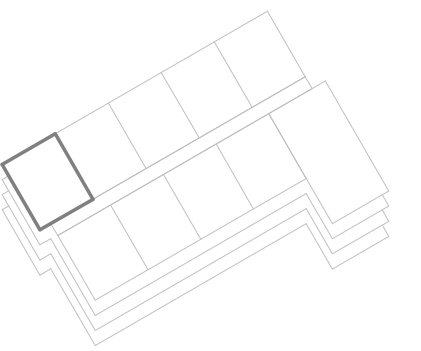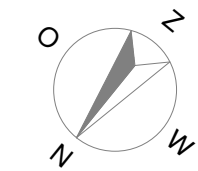


### Binnenwanden

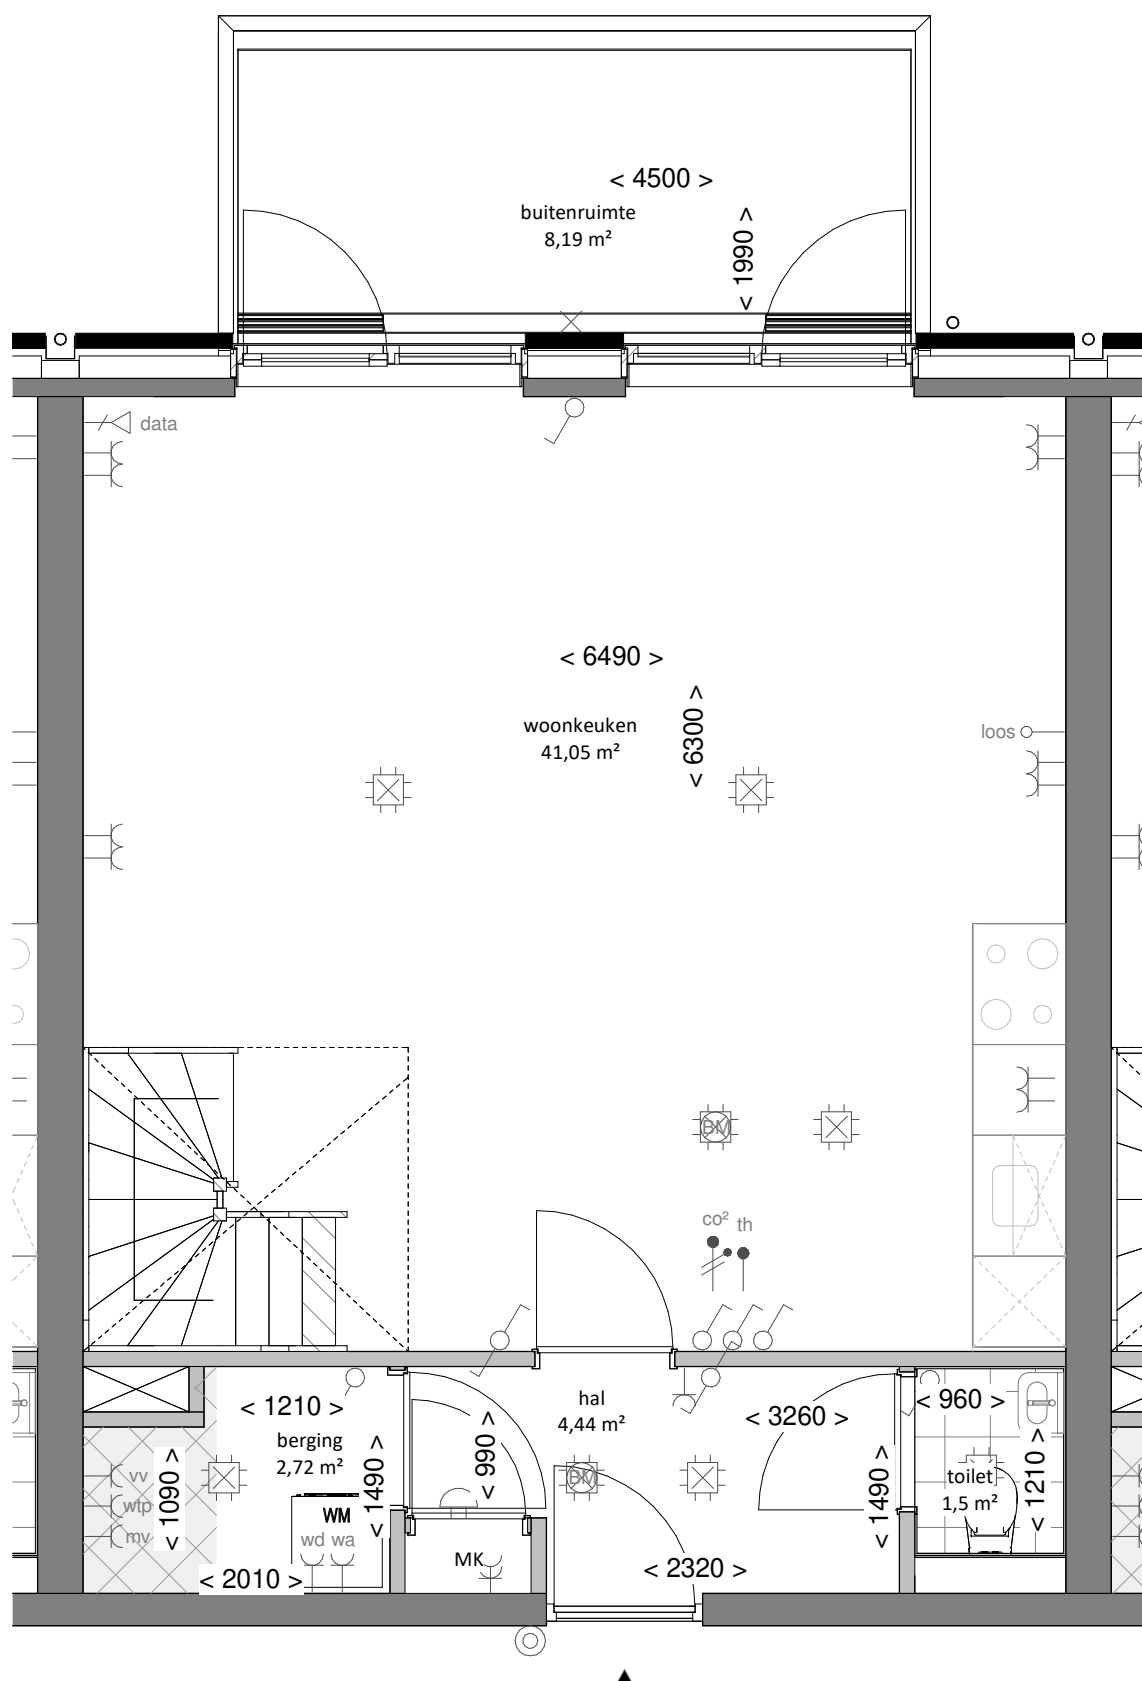
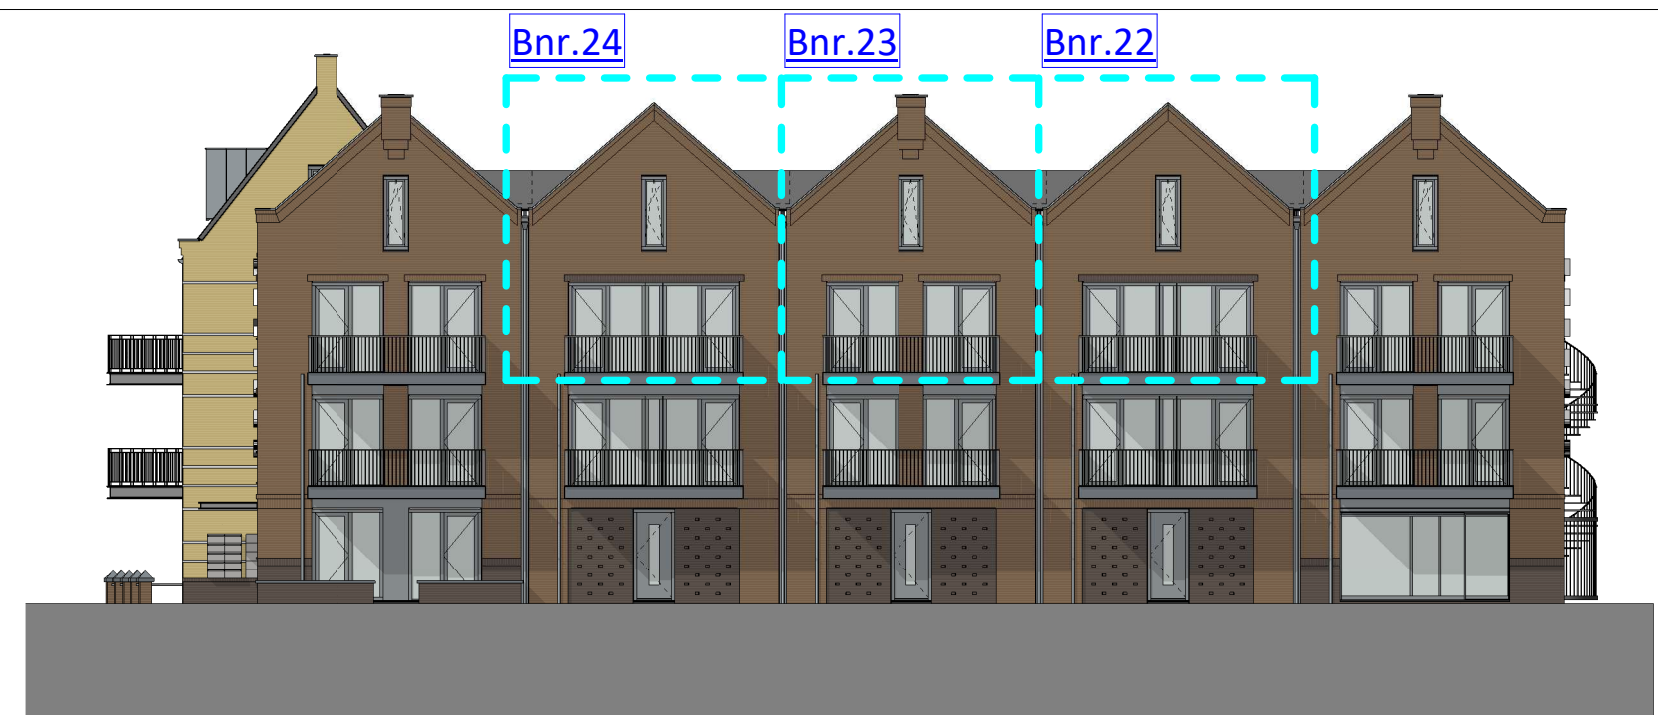
- kalkzandsteen
- lichte scheidingswand
- HSB/Dakelement
- installatiezone wp+wl+mv
- elektrische radiator 500x1200mm





## Binnenwänden

-  kalkzandsteen
-  lichte scheidingwand
-  HSB/Dakelement
-  installatiezone wp+wlw+mv
-  elektrische radiator 500x1200mm

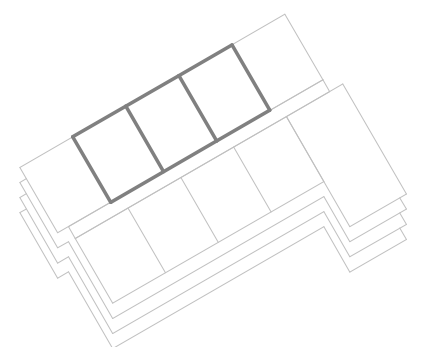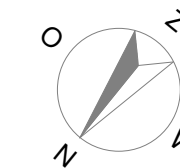

Type 2

VK-Pakhuus-T2 22, 23, 24: onderdeel

22-01-2024: datum

4440: projectnummer

