


PLATTEGROND
Schaal: 1 : 50



VOORGEVEL
Schaal: 1 : 200

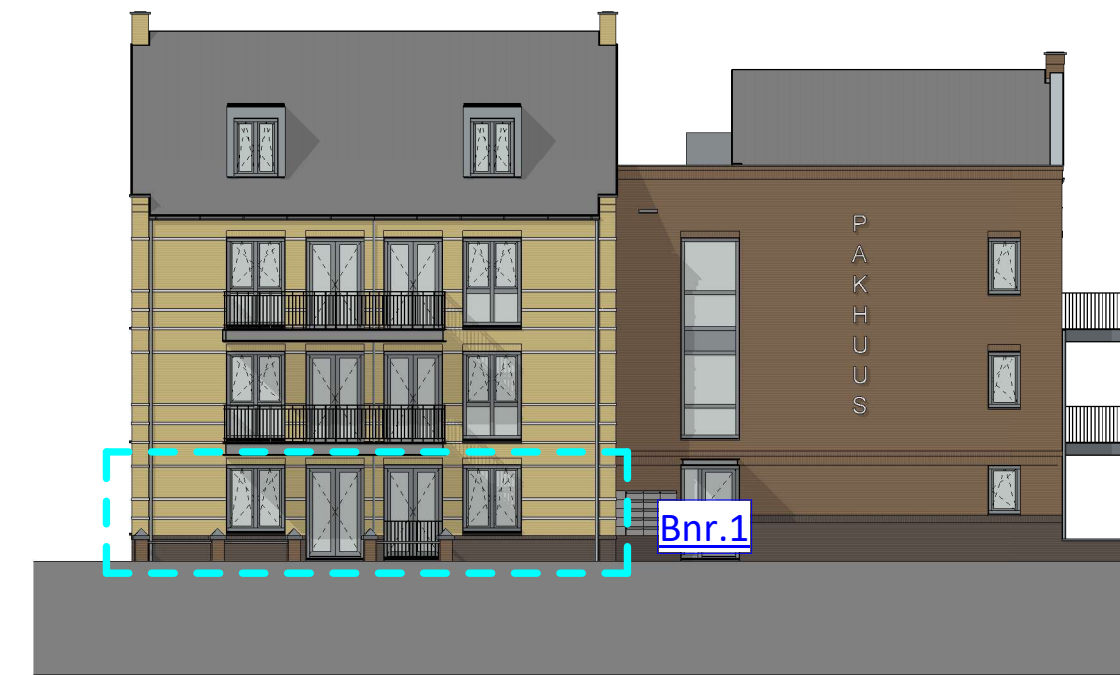

RECHTER ZIJGEVEL
Schaal: 1 : 200






LINKER ZIJGEVEL
Schaal: 1 : 200

RENVOOI VERKOOPTEKENING

Binnenwanden

- kalkzandsteen
- lichte scheidingswand
- installatiezone wp+wlv+mv
- elektrische radiator 500x1200mm

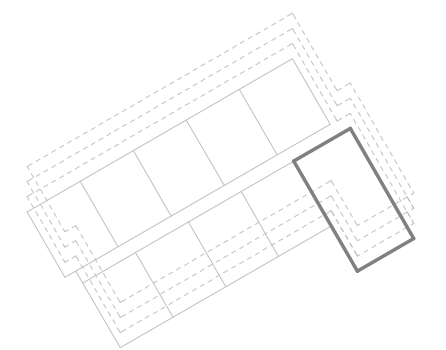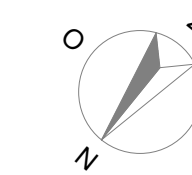

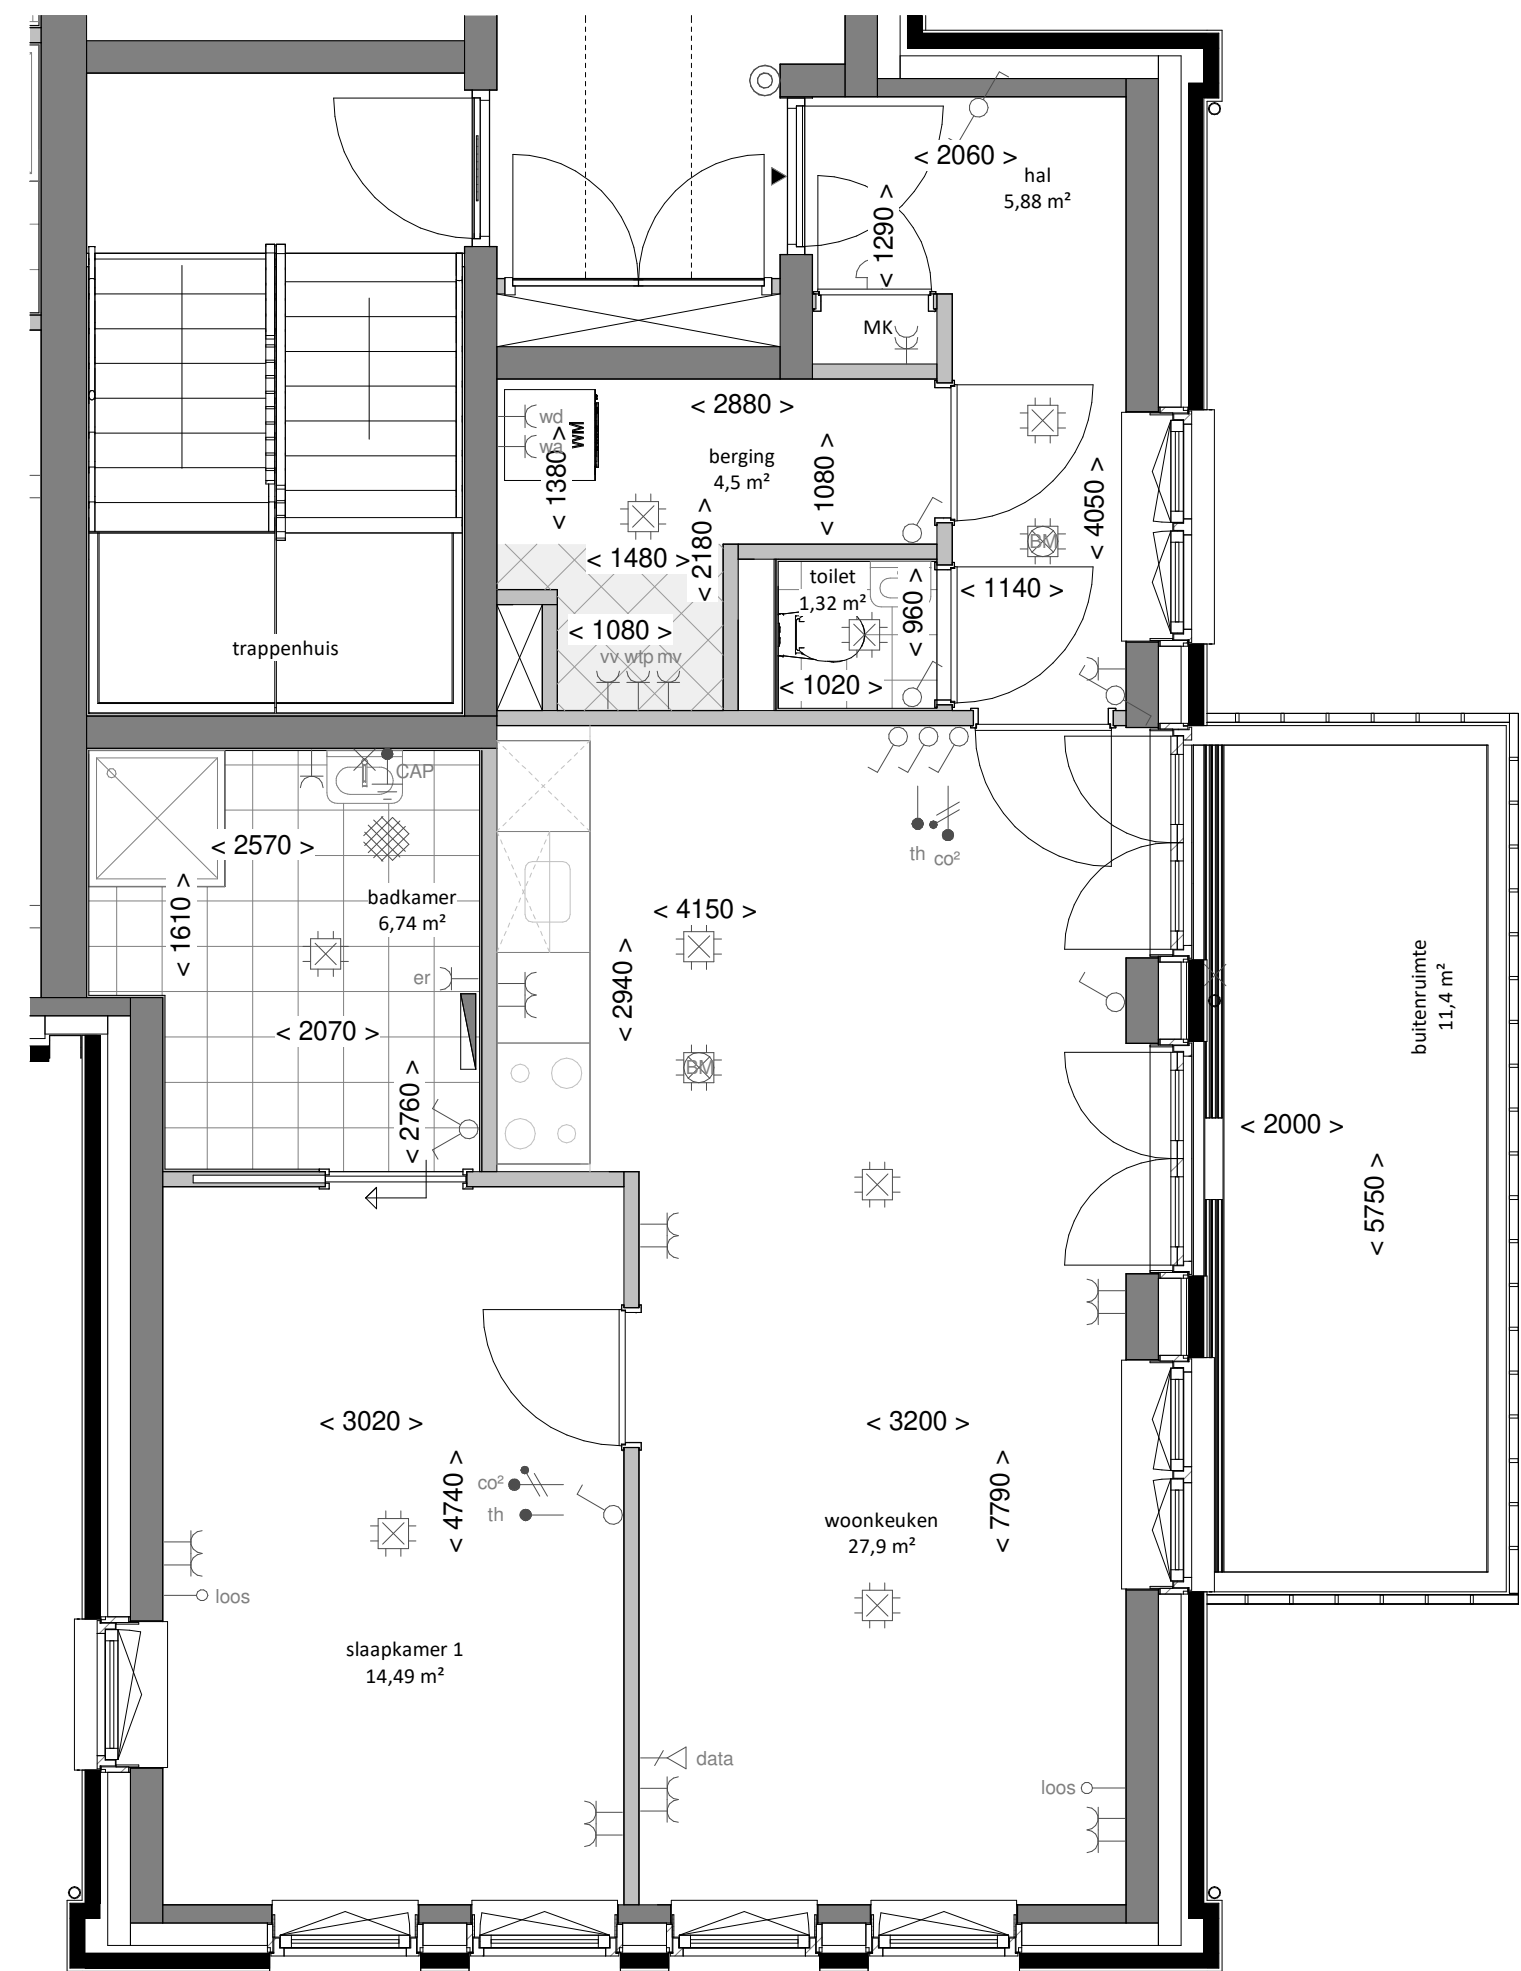

VOORGEVEL
Schaal: 1 : 200



RECHTER ZIJGEVEL
Schaal: 1 : 200





LINKER ZIJGEVEL
Schaal: 1 : 200

RENVOOI VERKOOPTEKENING

Binnenwanden

- kalkzandsteen
- lichte scheidingswand
- installatiezone wp+wlv+mv
- elektrische radiator 500x1200mm

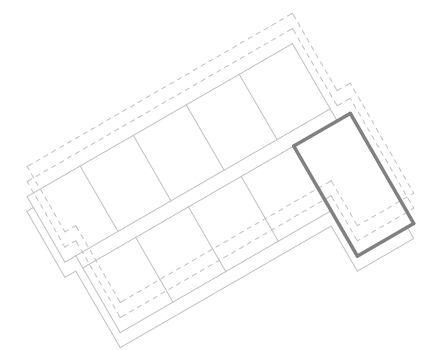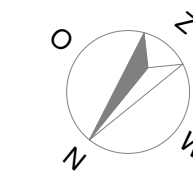

PLATTEGROND
Schaal: 1 : 50

Type 3

VK-Pakhuus-T3 6 onderdeel
22-01-2024 datum
4440 projectnummer