


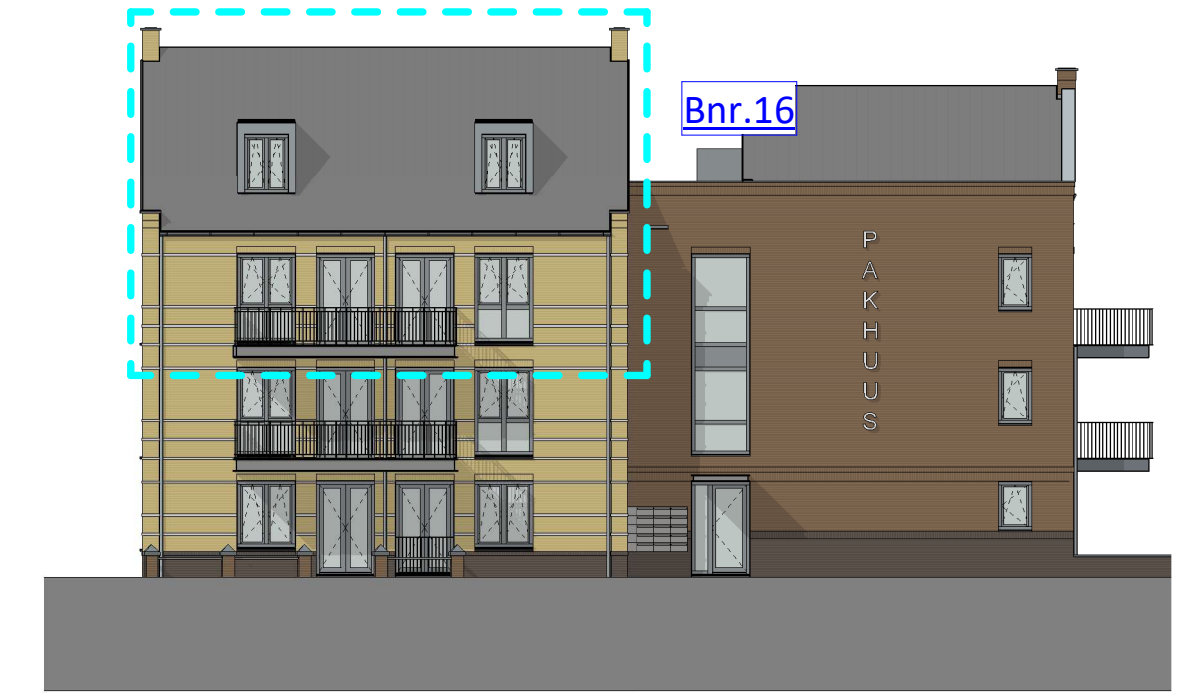

**VOORGEVEL**  
Schaal: 1 : 200





**RECHTER ZIJGEVEL**  
Schaal: 1 : 200




**LINKER ZIJGEVEL**  
Schaal: 1 : 200

**RENVOOI VERKOOPTEKENING**

- Binnenwanden**
- kalkzandsteen
  - lichte scheidingswand
  - HSB/Dakelement
  - installatiezone wp+wlv+mv
  - elektrische radiator 500x1200mm

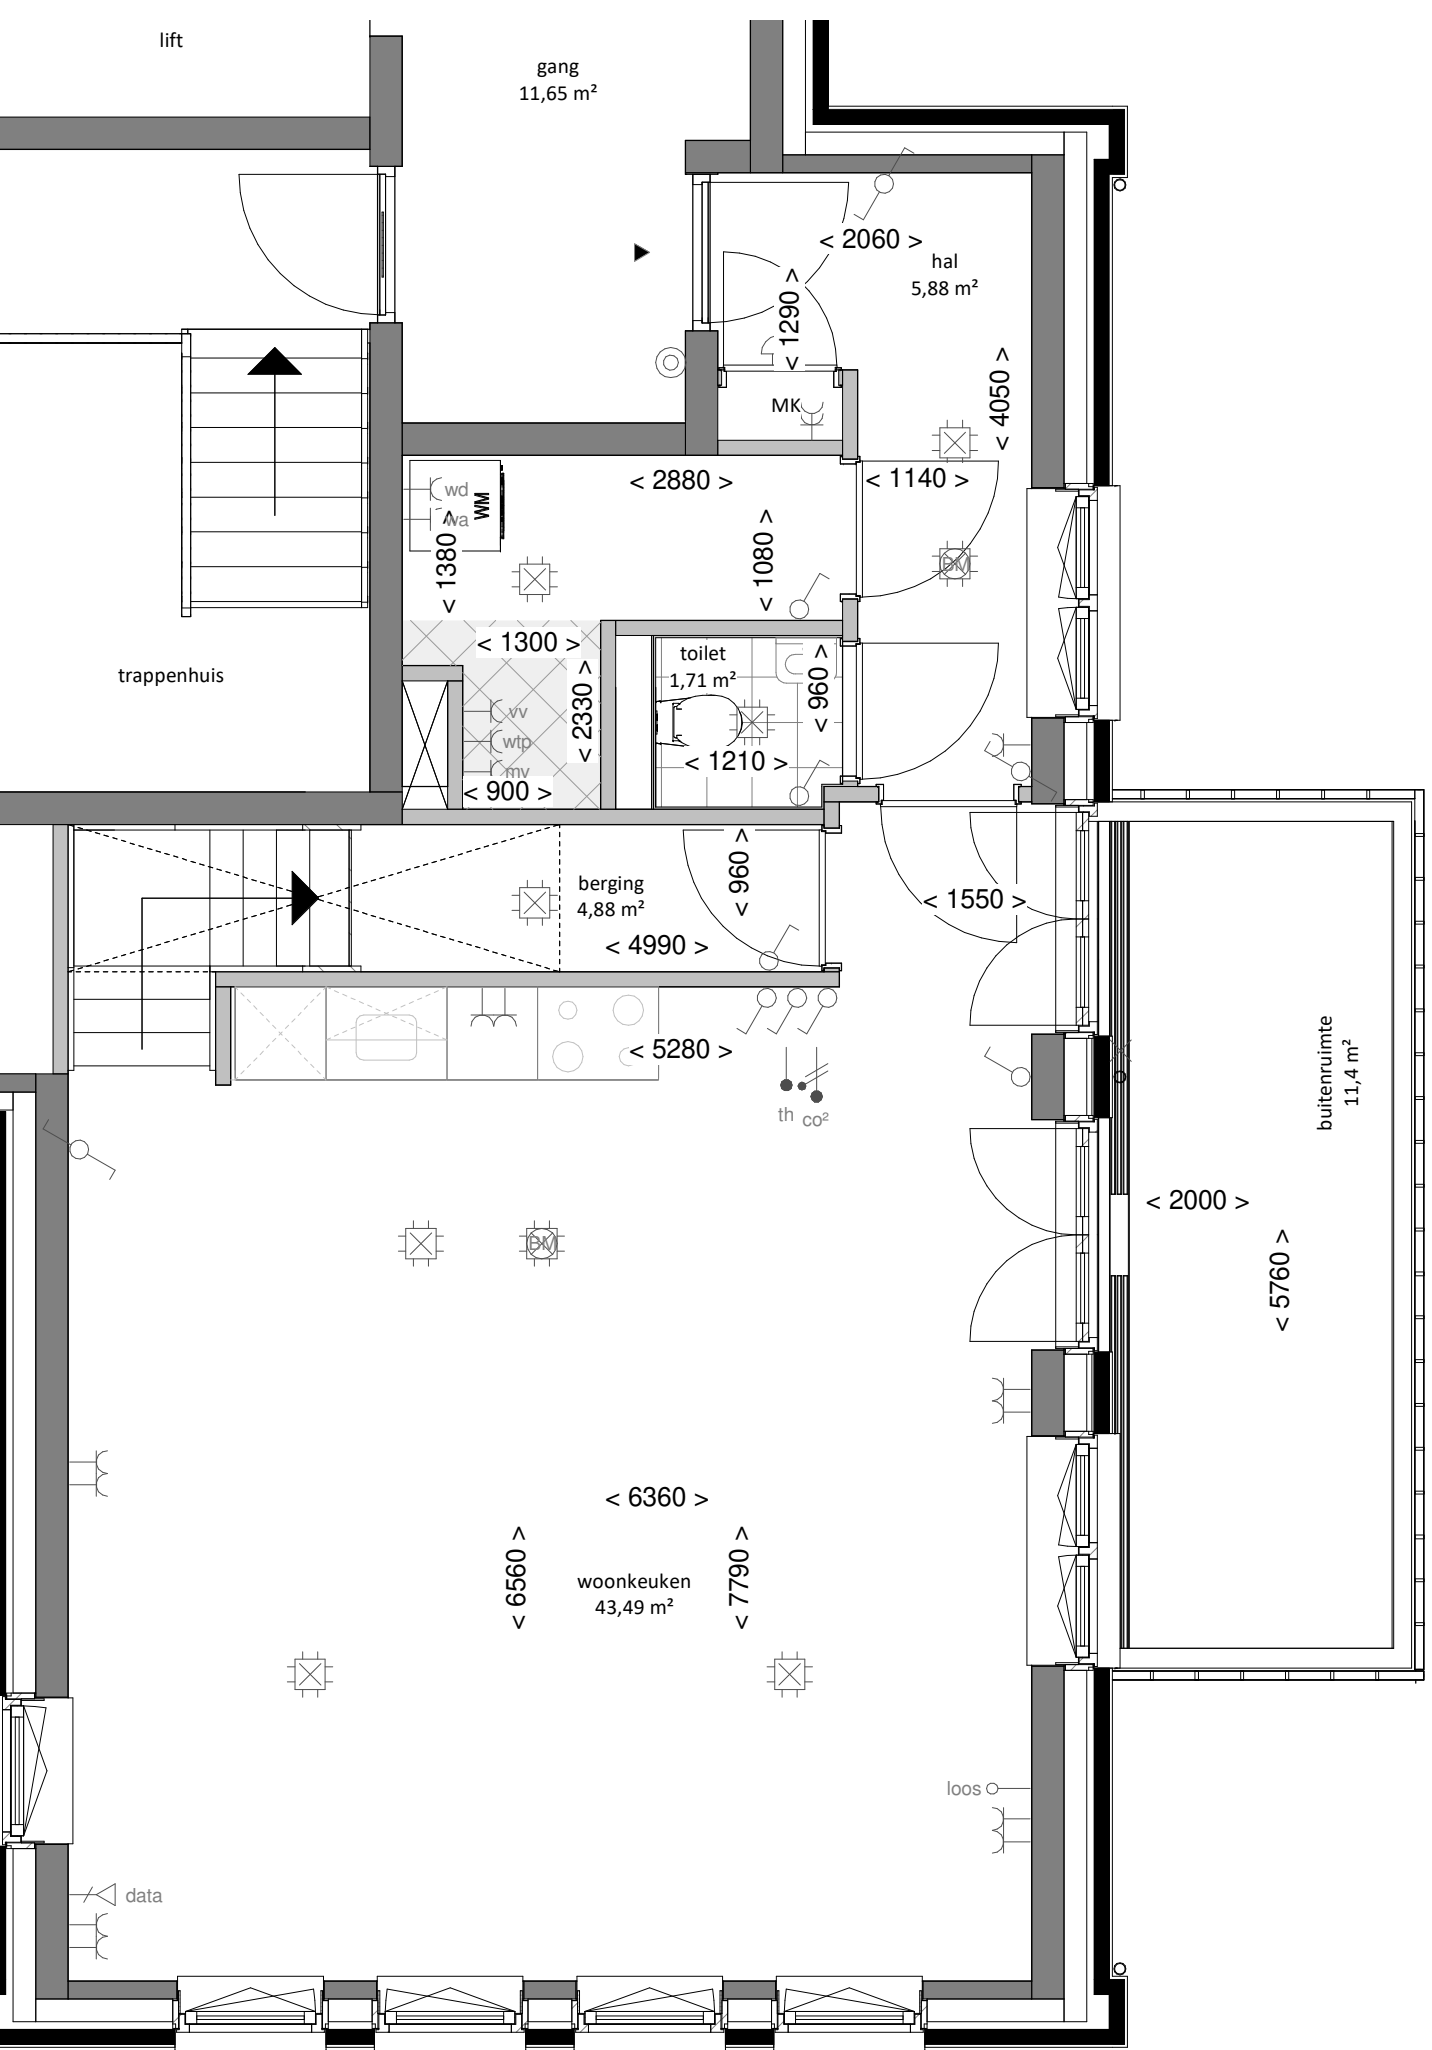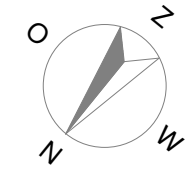

**PLATTEGROND**  
Schaal: 1 : 50

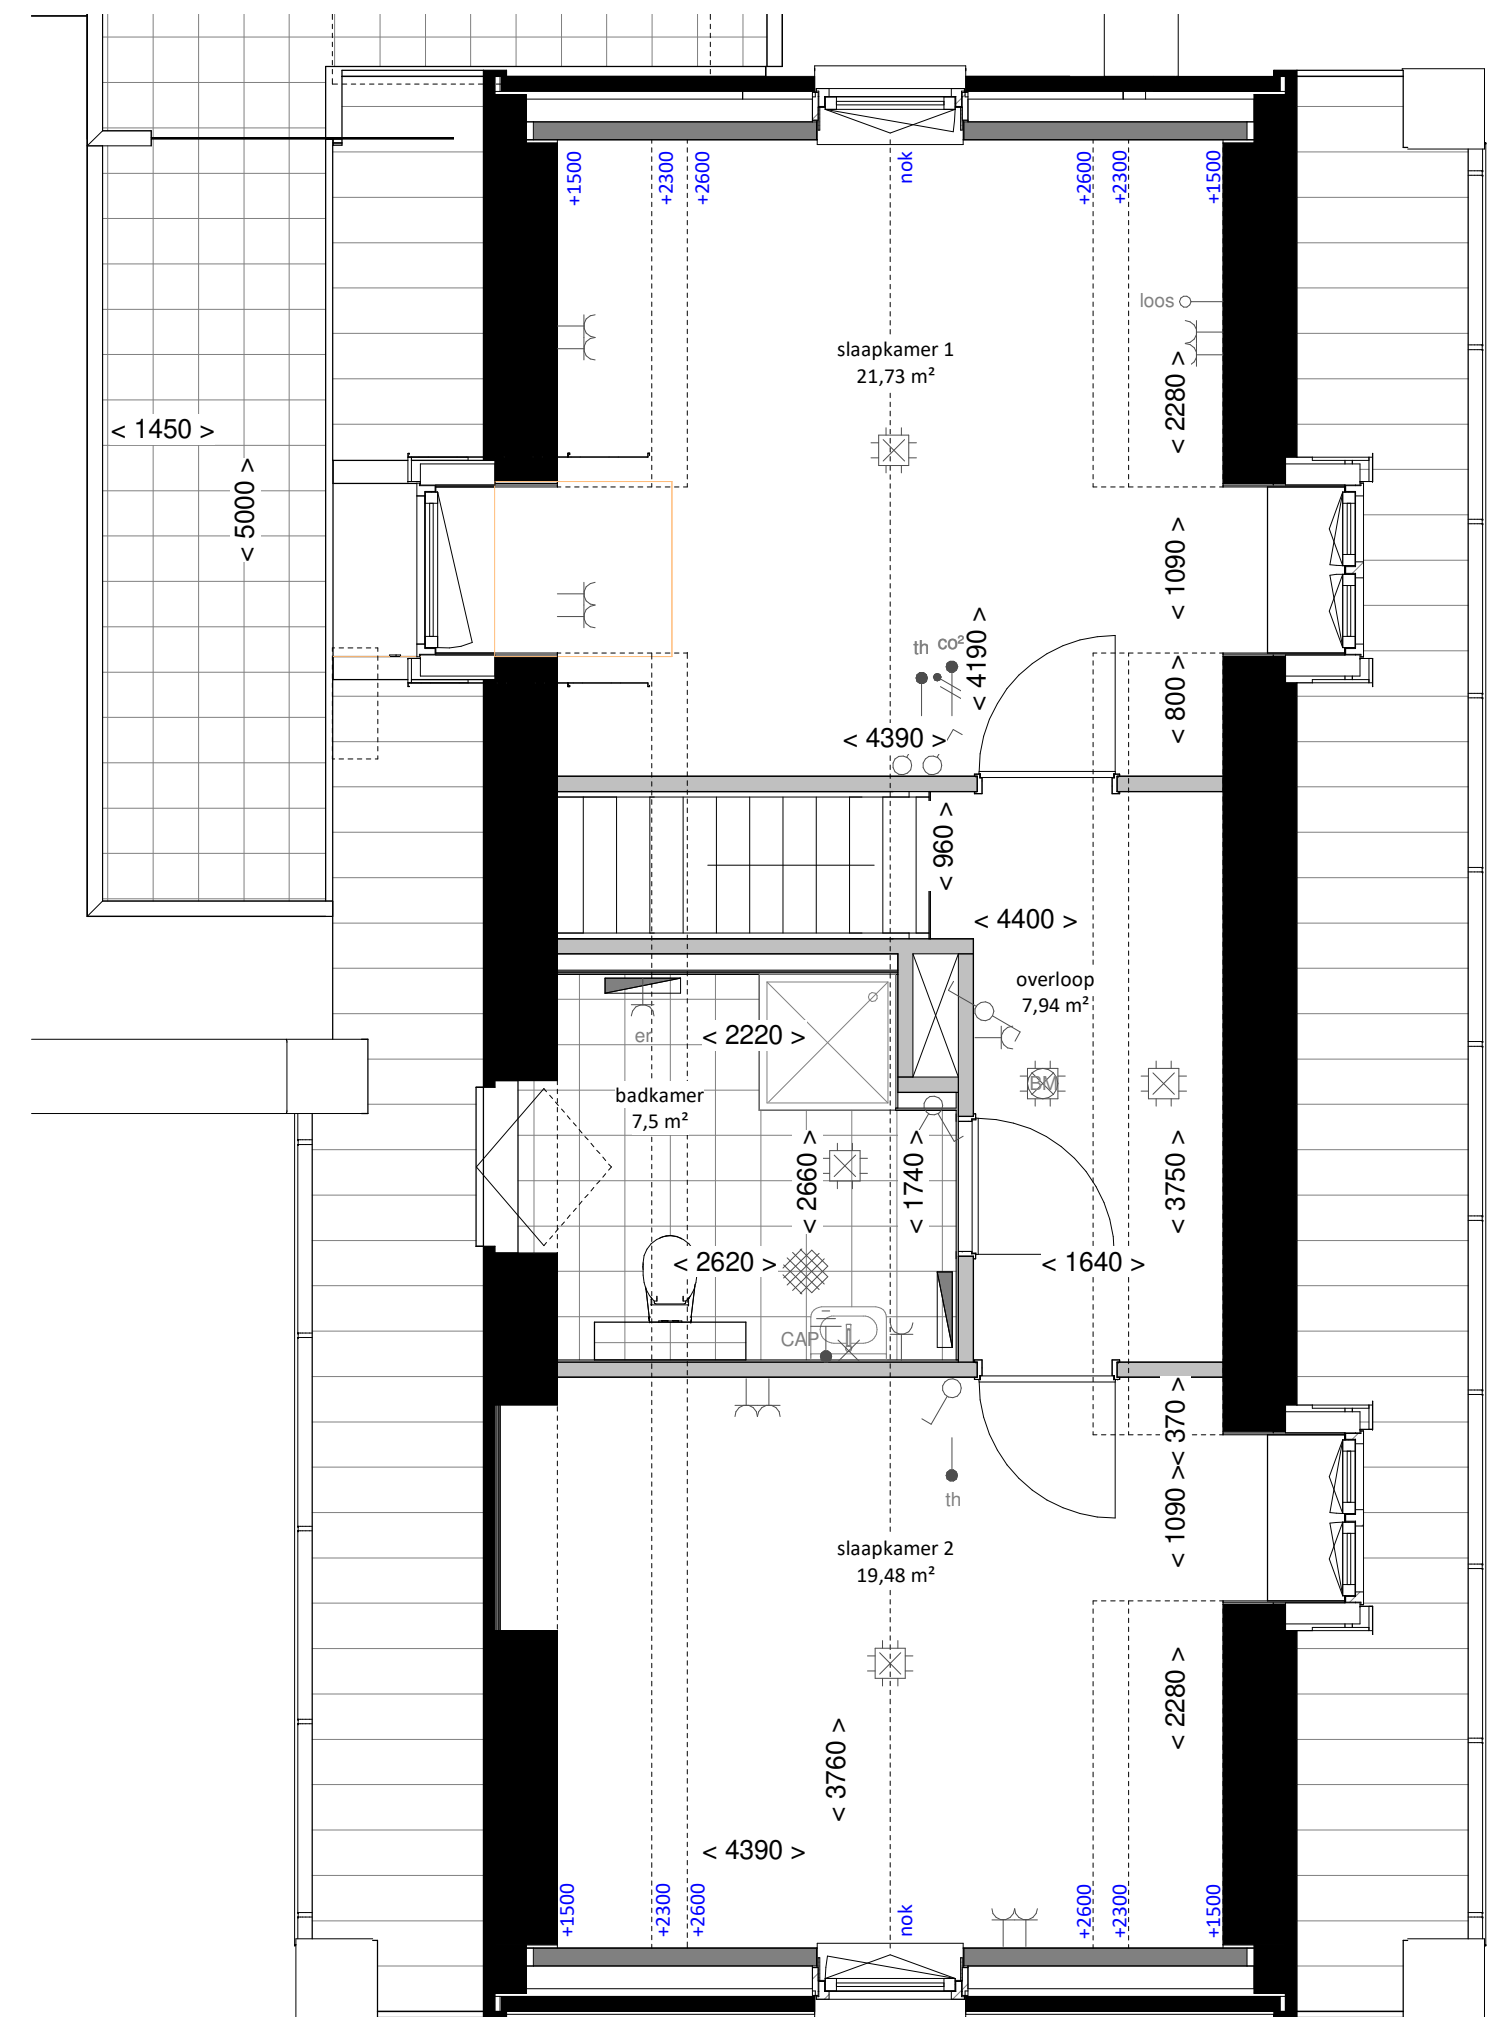

**PLATTEGROND**  
Schaal: 1 : 50

Bnr.16

Bnr.16

Bnr.16