


VOORGEVEL
Schaal: 1 : 200

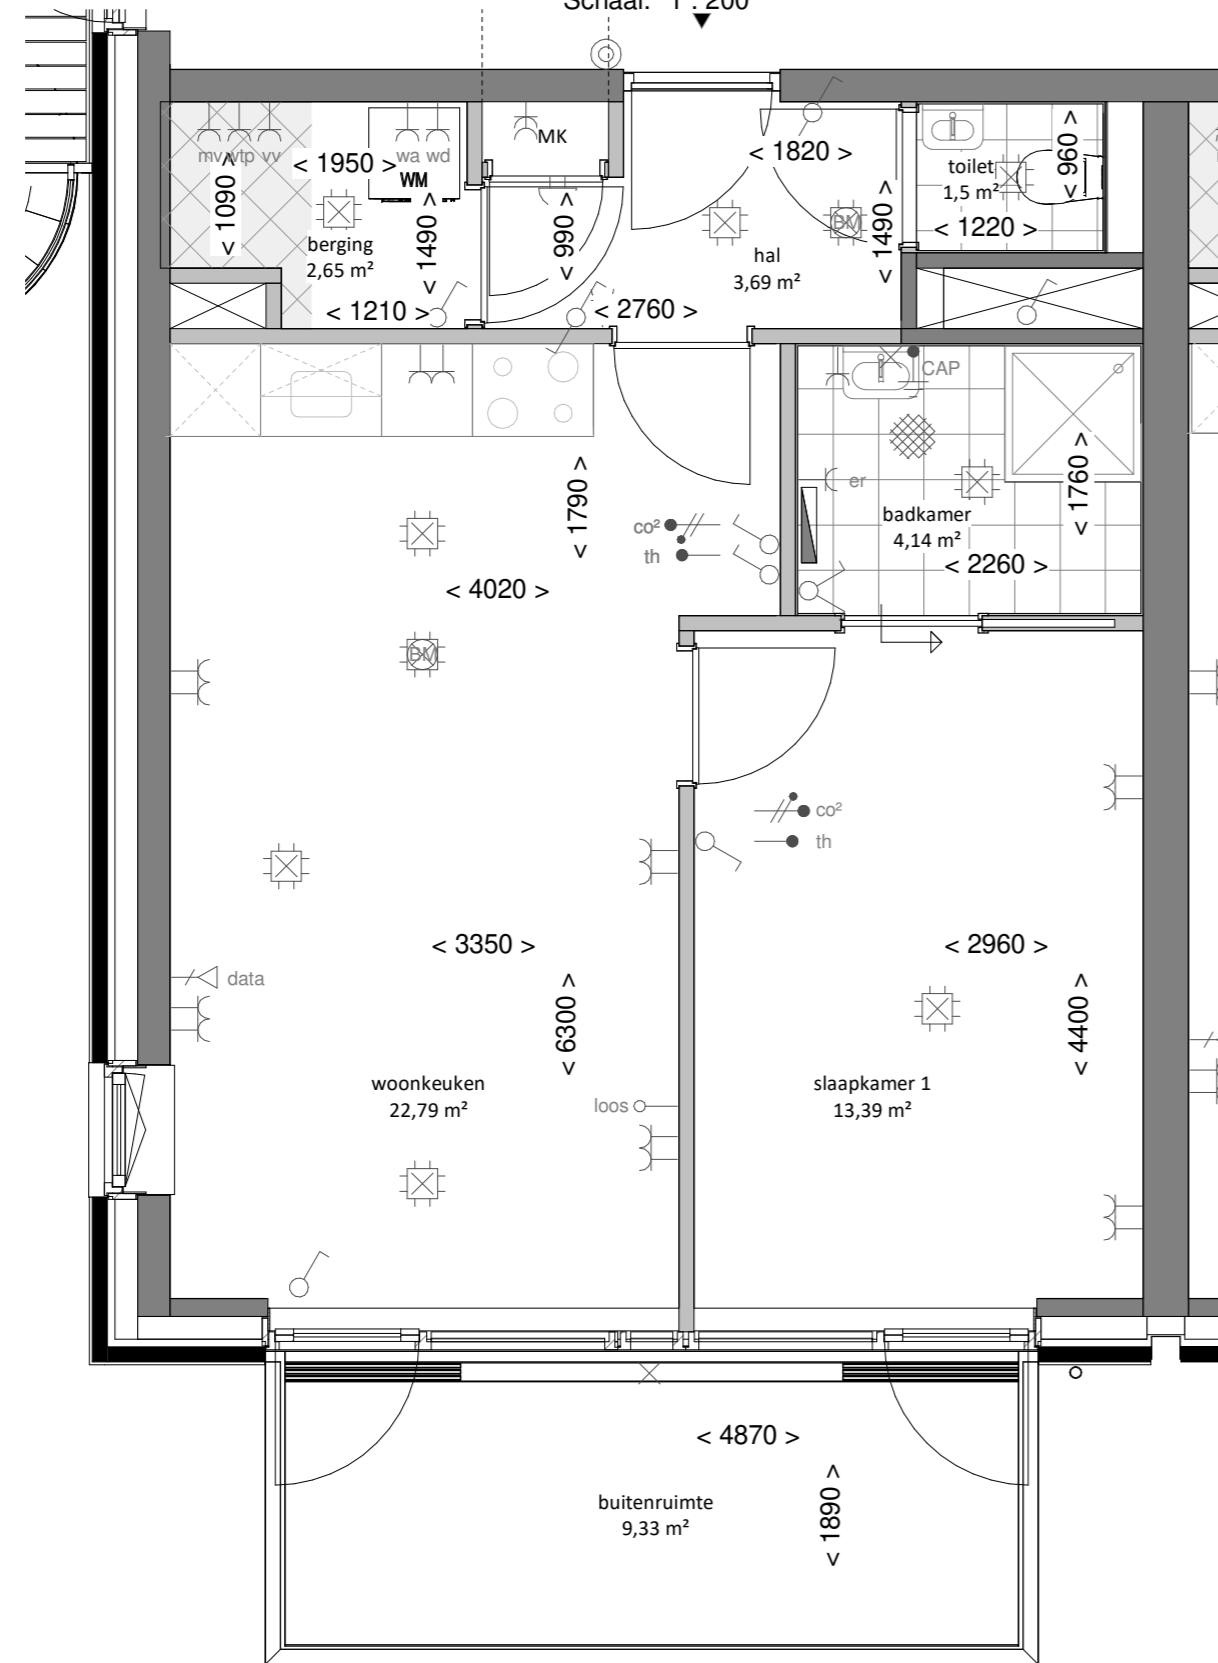

PLATTEGROND
Schaal: 1 : 50

LINKER ZIJGEVEL
Schaal: 1 : 200

RENVOOI VERKOOPTEKENING

Binnenwanden

- kalkzandsteen
- lichte scheidingswand
- installatiezone wp+wlv+mv
- elektrische radiator 500x1200mm

