




VOORGEVEL  
Schaal: 1 : 200

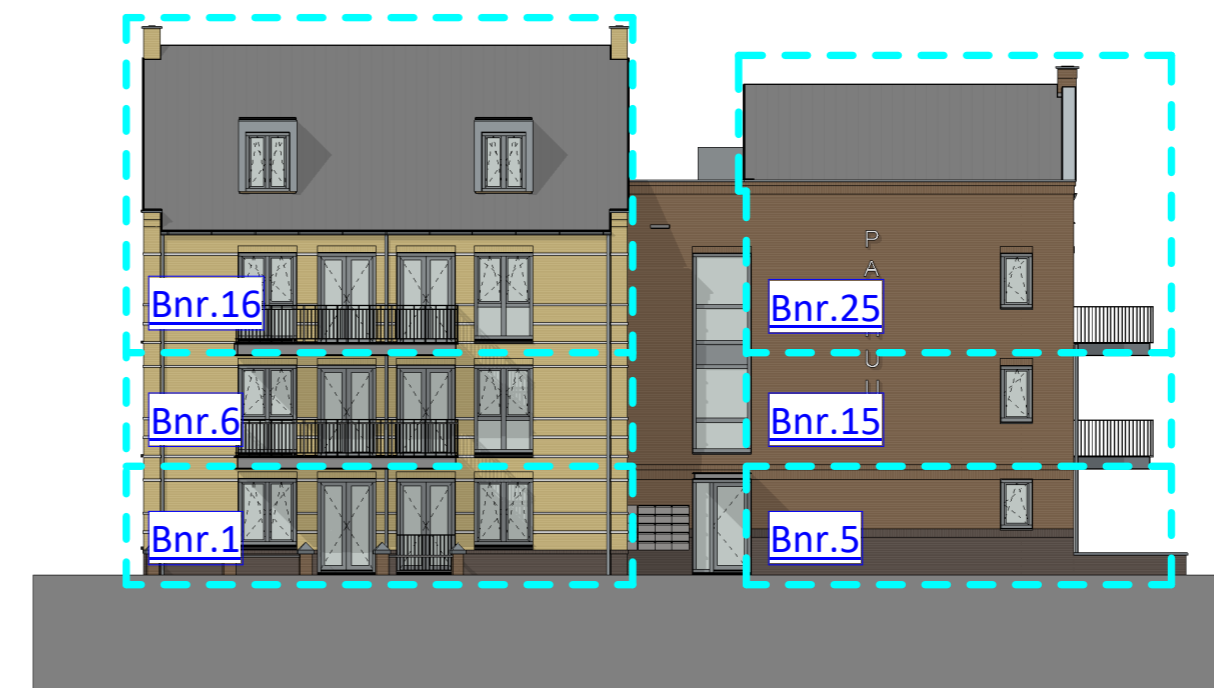

RECHTER ZIJGEVEL  
Schaal: 1 : 200

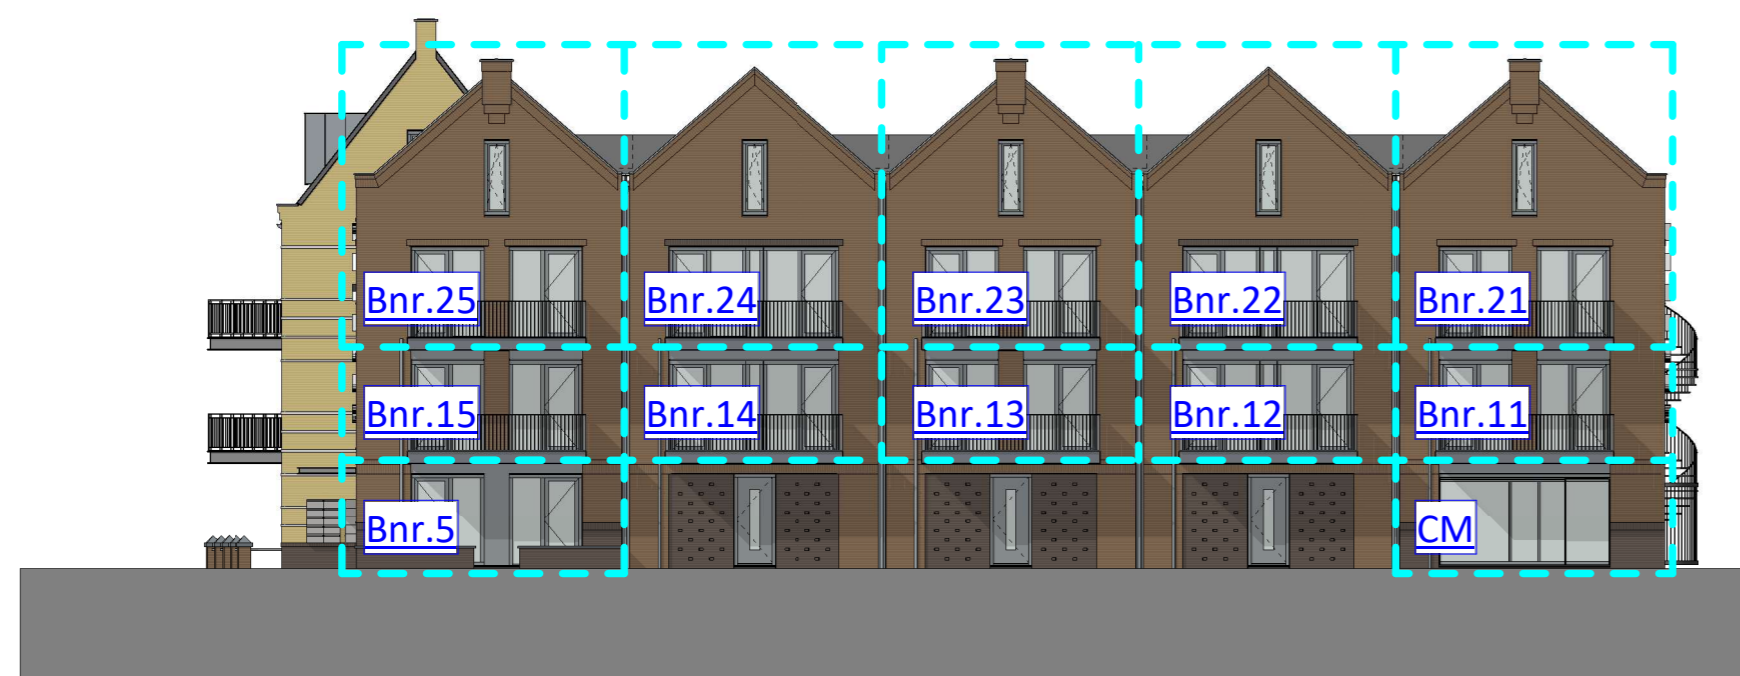

ACHTERGEVEL  
Schaal: 1 : 200

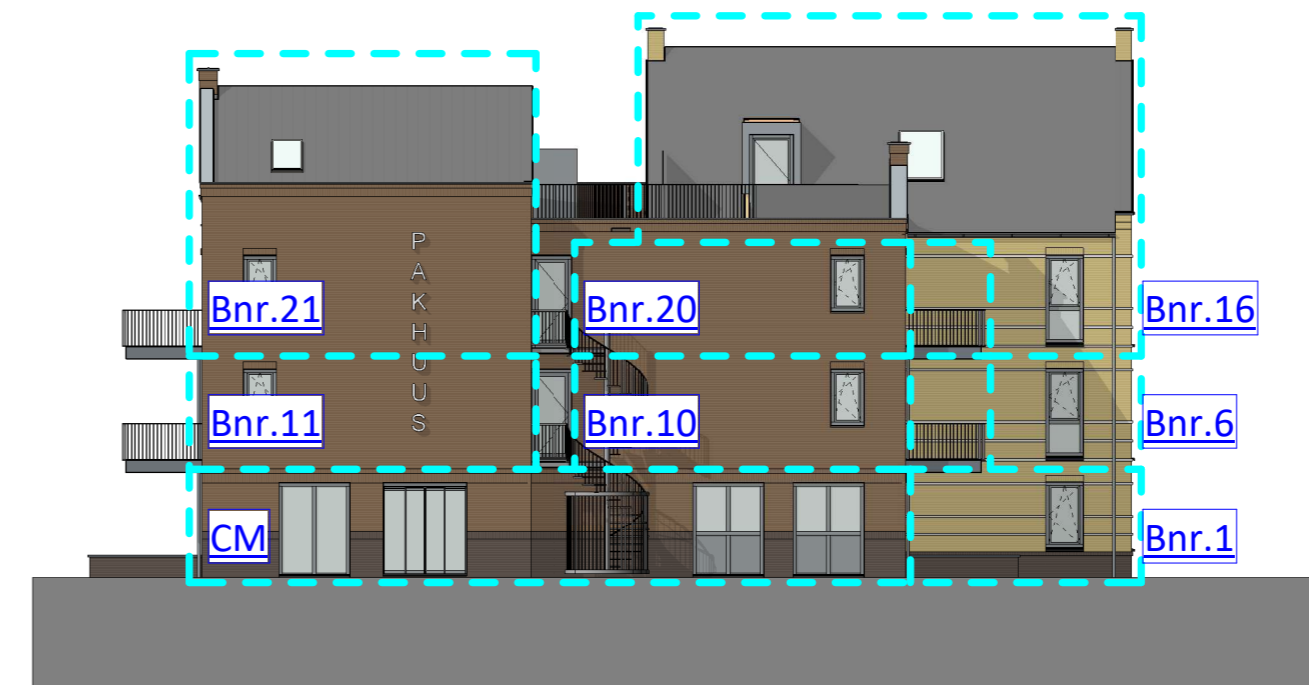

LINKER ZIJGEVEL  
Schaal: 1 : 200