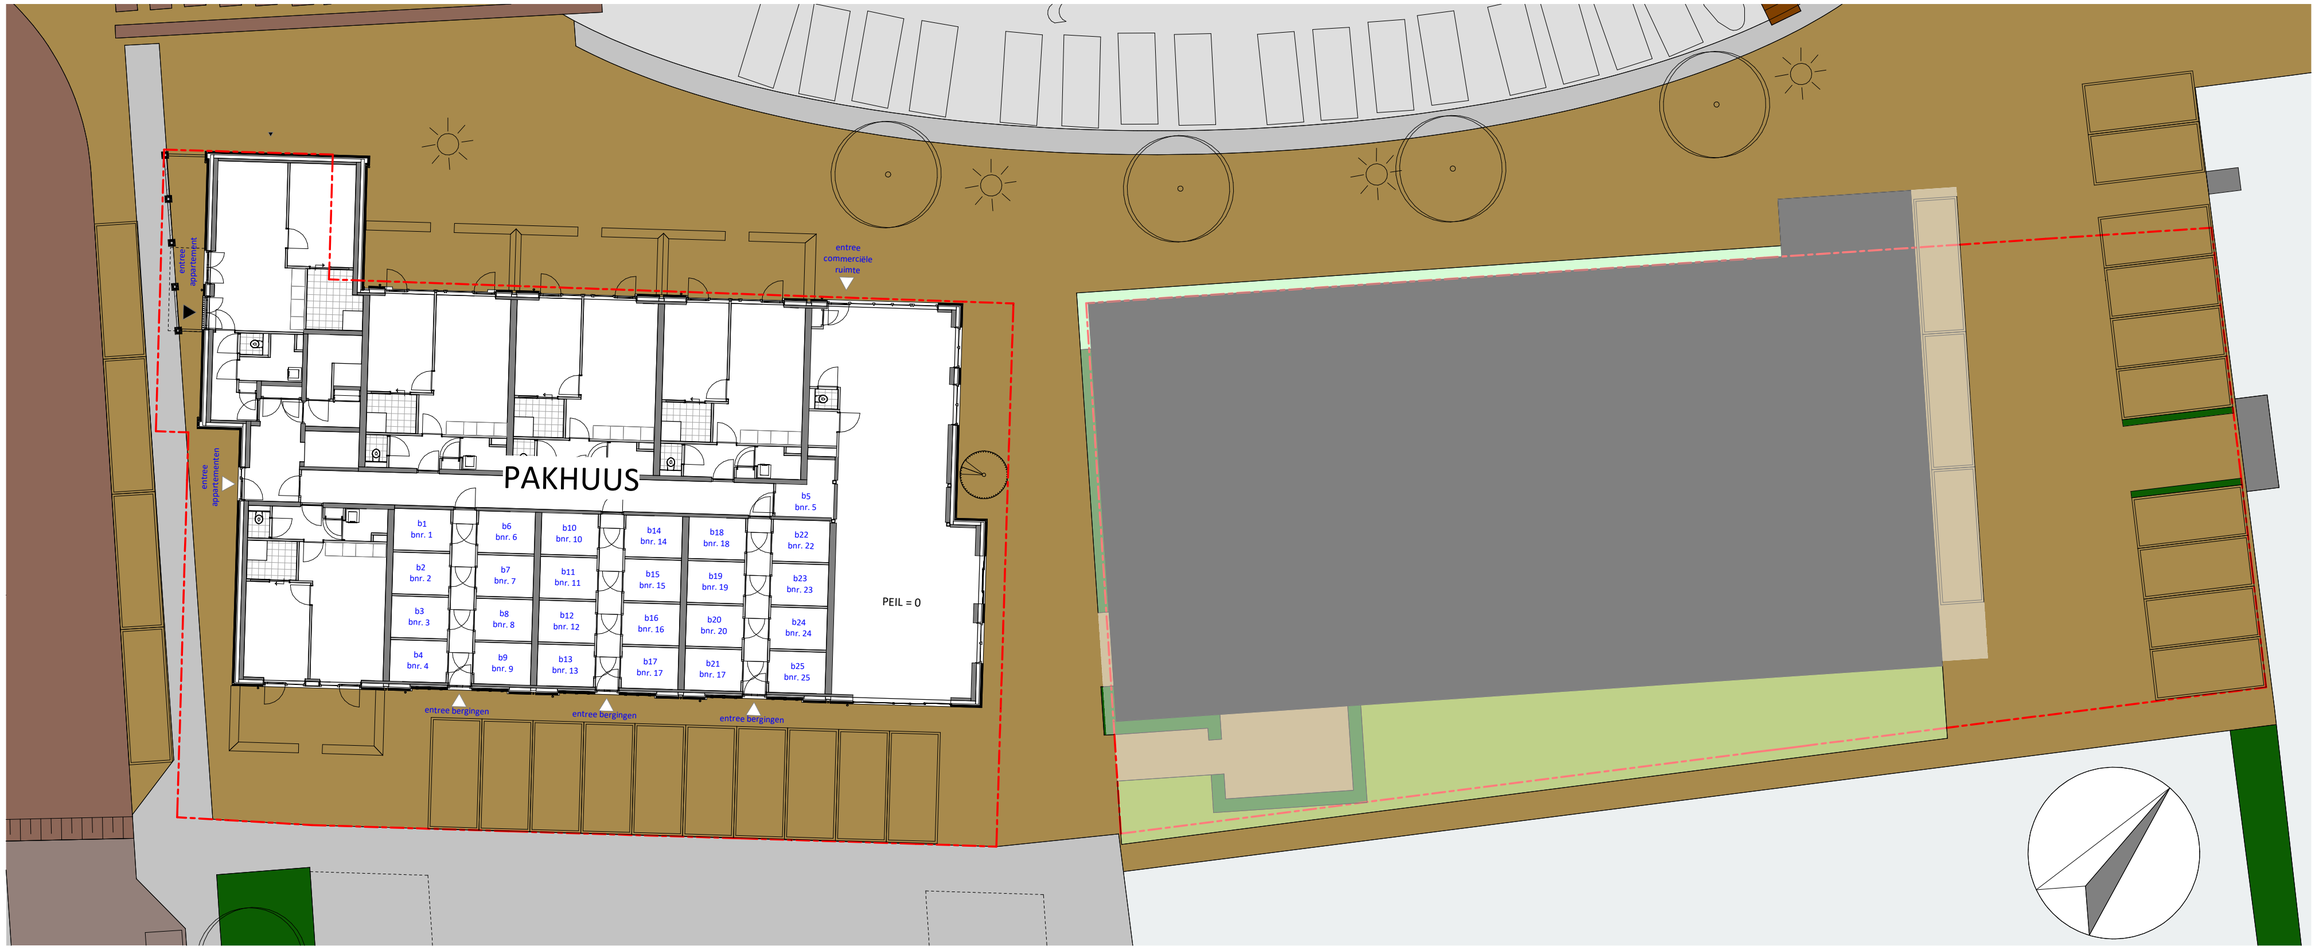

Situatie

Schaal: 1 : 200

: gewijzigd
22-01-2023: datum

Centrumontwikkeling Sint Annaland: project
Havenplein, Sint Annaland: adresgegevens
Suzannapolder BV: opdrachtgever

parkeerplaatsen en bergingen: onderdeel
1:500: schaal

4440-VK-002: project- en tekeningnummer
DEFINITIEF ONTWERP: projectfase

F. (Frans) van Heemst: projectmanager
D.J. (Dirk-Jan) van Doorn: getekend

RoosRos Architecten
L.J. Costerstraat 2 | 3261 LH
Oud-Beijerland

0186 69 15 80
info@roosros.nl
www.roosros.nl

ROOSROS
ARCHITECTEN